


ПОВЕРХОВИЙ ПЛАН

будівлі в м. Дрогобич по вул. Самбірській буд. № 81а

кв. № _____ інвент. № _____

М. – 1:100

1 поверх
транспорт. дільниця

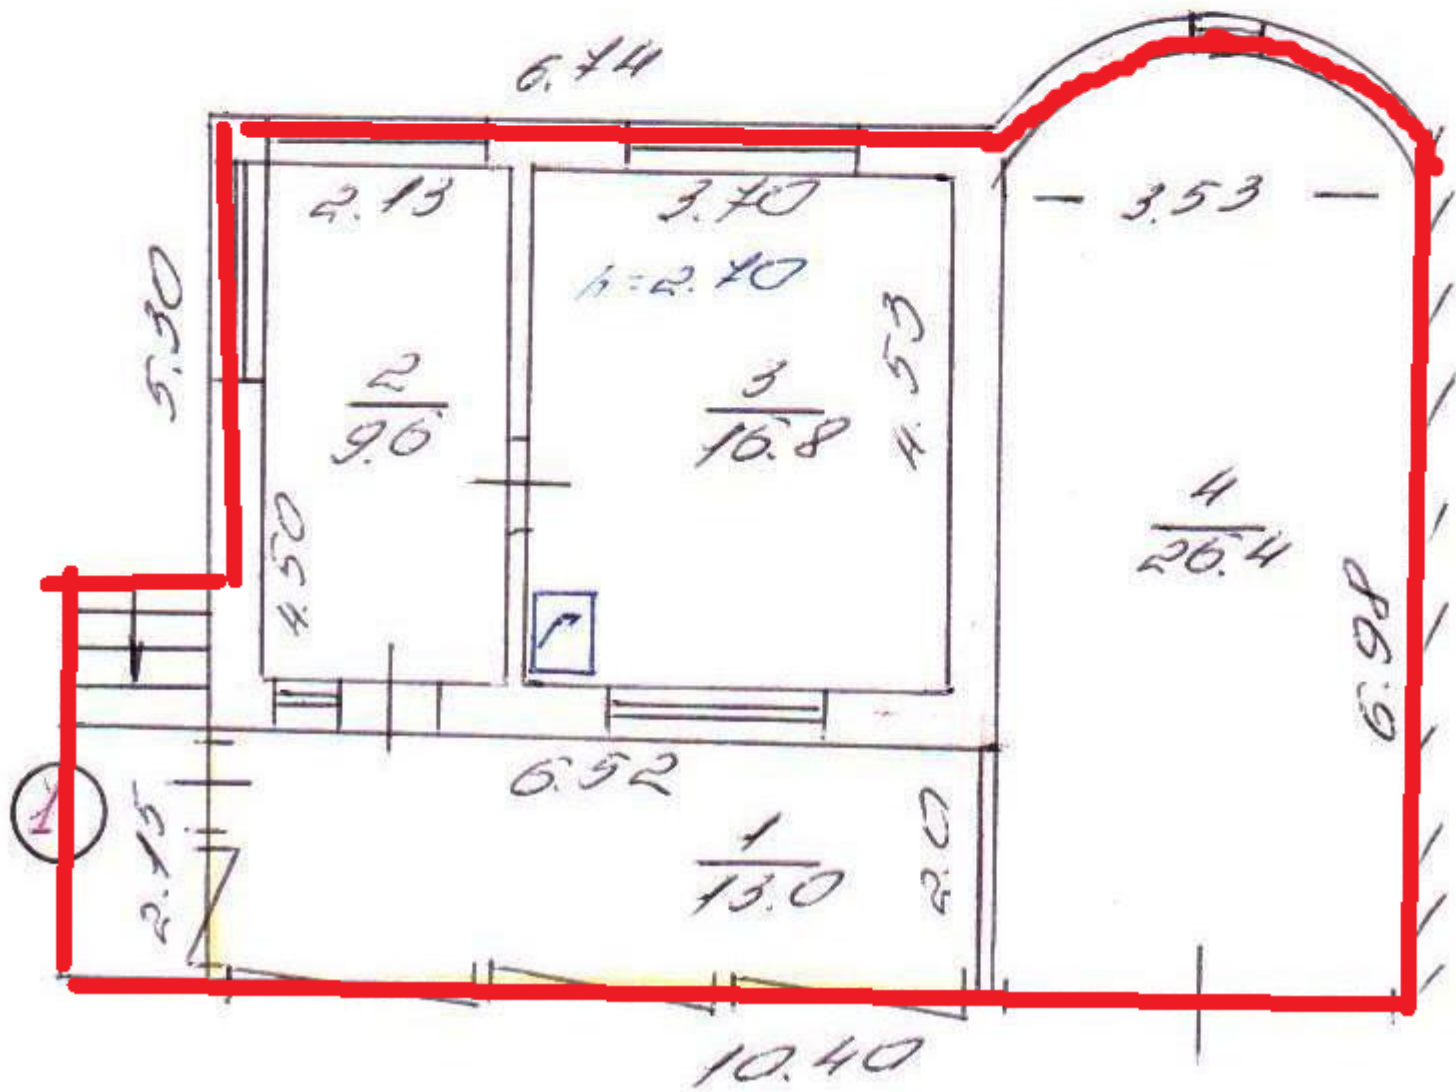

" 18 "	05	200	4	р. Технік	м. Д. Мис	(Д. Мис)
" "	"	200	"	р. Кресляр	м. Д. Мис	(Д. Мис)
" "	"	200	"	р. Бригадир	м. Д. Мис	(Лисовечев)
" "	"	200	"	р. Гол. інженер	м. Д. Мис	(Журавель)
				Начальник бюро	м. Д. Мис	(Д. Мис)

Зорина " " 200 р. Зорина Зорина