


ПОВЕРХОВИЙ ПЛАН
НА БУДІВЛЮ ЛІТ. А-5
по вулиці Львівська, буд. № 15
міста (селища) Городок, квартали №

КОПІЯ

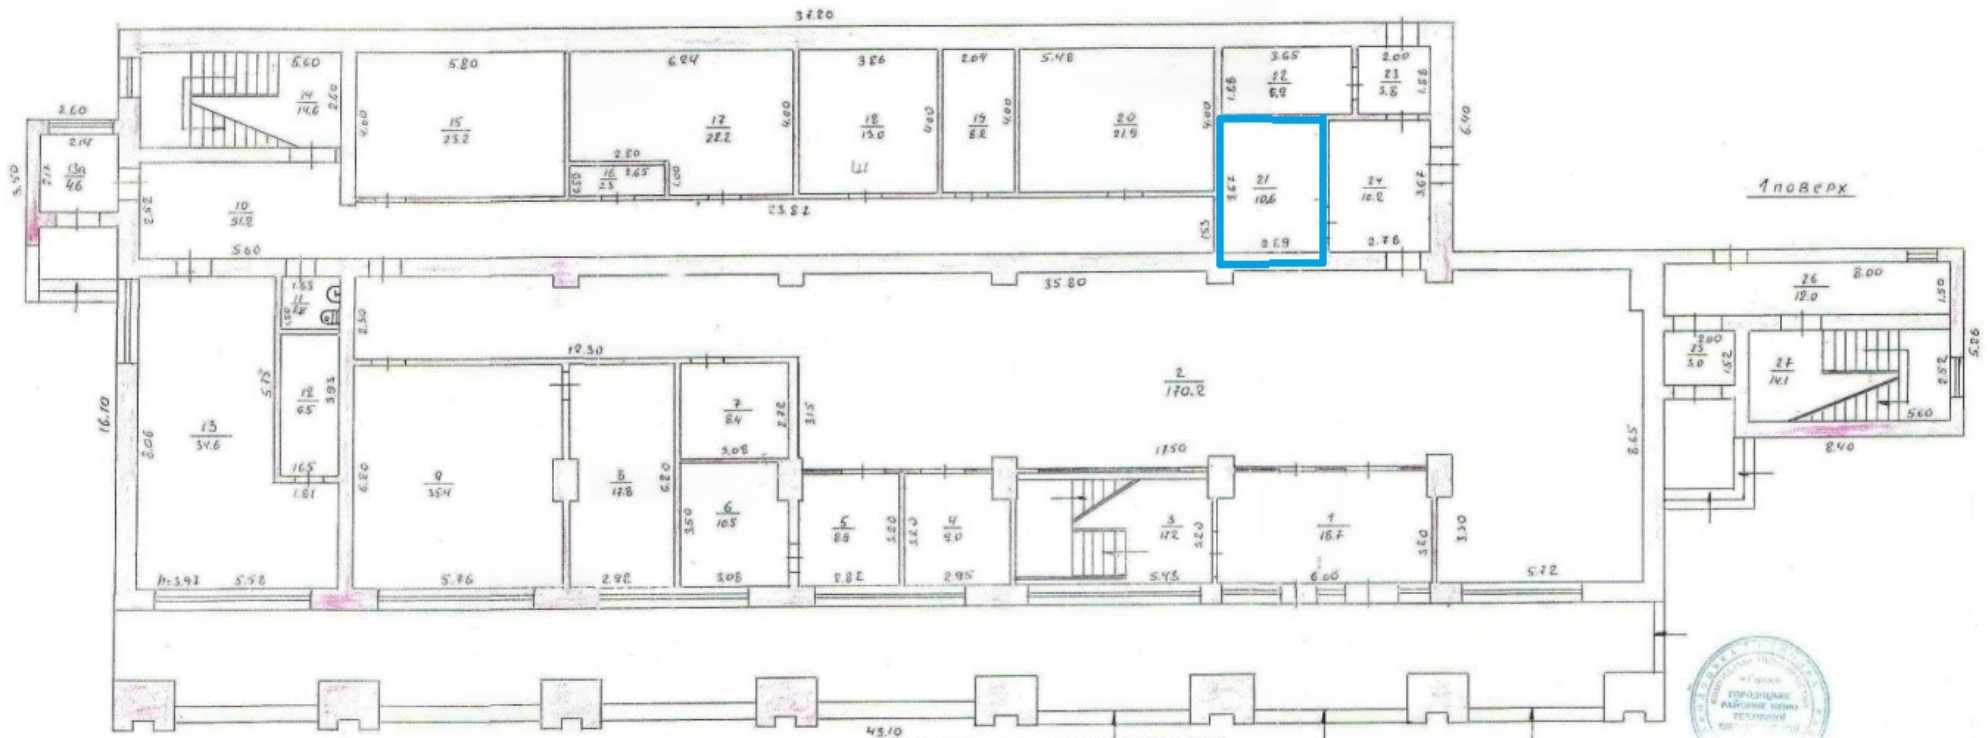

По від.	Підпис	Прізвище
Арх-р	<i>[Signature]</i>	В. Балачук
Арх-р	<i>[Signature]</i>	—
Перевірив	<i>[Signature]</i>	С. Процайко
Виконав	<i>[Signature]</i>	Г. Галицька
и ін.		Лист № 1



3 оригіналом
вірно. *[Signature]*