

Товариство з обмеженою відповідальністю
«АГЕНЦІЯ КОНСАЛТИНГОВИХ ПОСЛУГ»
02081, м. Київ, вул. Олени Пчілки, буд. 2-Б, Код за ЄДРПОУ: 36557752

Інвентаризаційна
справа

21/10-19-17-Ti

ТЕХНІЧНИЙ ПАСПОРТ

на громадський будинок
Нежитлові будівлі та споруди
(призначення)

Вулиця (провулок, площа) Шевченка, №61-А
місто (селище, село) Перещепине
район Новомосковський, область Дніпропетровська

Замовник технічної інвентаризації або уповноважена ним особа (прізвище, ім'я та по батькові фізичної особи або найменування юридичної особи)

ПАТ "УКРТЕЛЕКОМ"

Паспорт виготовлено за станом на:

"21" жовтня 2019 р.

Директор ТОВ "Агенція консалтингових послуг"

Виконав

Перевірив



Кравець А.В.
(П.І.Б.)

Кравець А.В., АЕ № 003480
(П.І.Б., серія, номер кваліфікаційного сертифіката)

Кравець А.В., АЕ № 003480
(П.І.Б., серія, номер кваліфікаційного сертифіката)

СХЕМА РОЗТАШУВАННЯ БУДІВЕЛЬ ТА СПОРУД


вулиця (провулок, площа) Шевченка № 61-А
 місто (селище, село) Перещепине
 район Новомосковський область Дніпропетровська

Масштаб 1:500

Дивитись на звороті



Літера або номер за планом	Назва будівель та споруд	Площа земельної ділянки(м ²),у тому числі					Примітка
		загальна площа	усього під забудовою	під основною будівлею	під господарськими, допоміжними будівлями і спорудами	під двором	
1	2	3	4	5	6	7	8
А	Будівля АТС-РТУ	4560	496,2	153,4	342,5	4063,8	
Б	Дизельна						
Г	Гараж						
Д	Склад						
Е	Склад ГСМ						
№1,2,5,К	Споруди,колодязь						
В	Вбиральня						

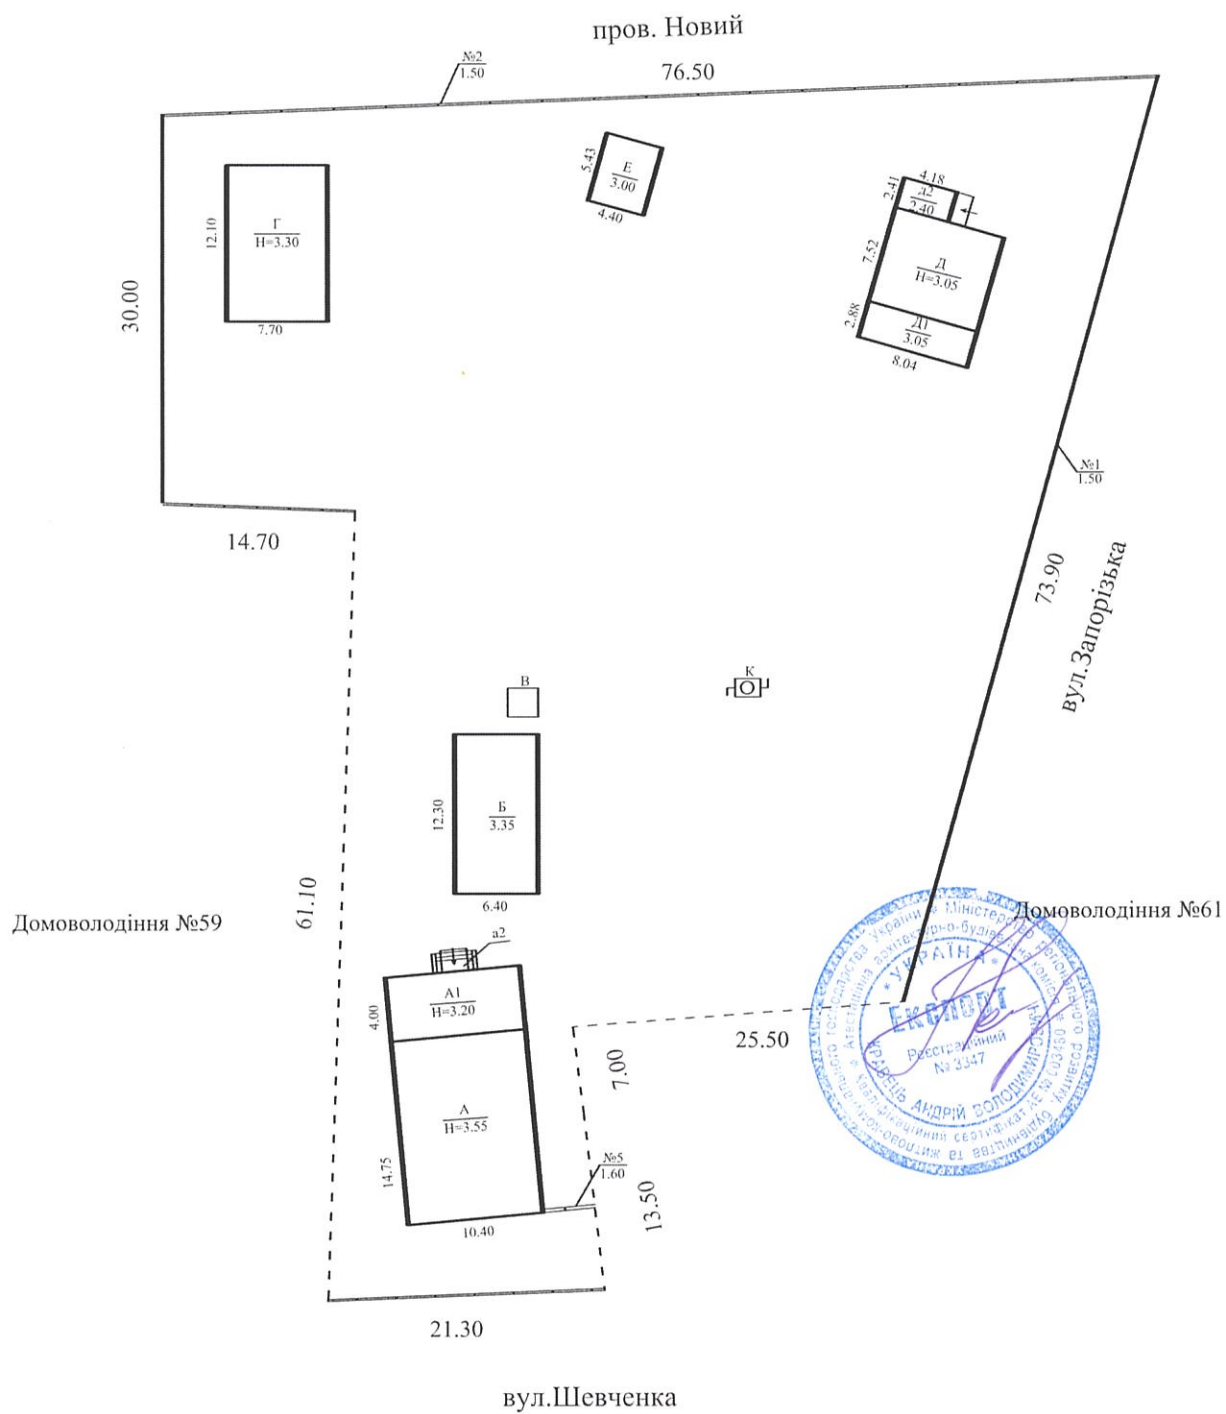

Вулиця (провулок, площа) _____ Шевченка _____, буд. № _____ 61-А
місто (селище, село) _____ Перещепине _____,
район _____ Новомосковський _____,
область _____ Дніпропетровська _____,

The floor plan shows a rectangular building with overall dimensions of 14.75m by 10.40m. The layout includes:

- Room 1:** 6.2m x 3.77m (top right)
- Room 2:** 14.1m x 3.72m (top right)
- Room 3:** 29.4m x 3.71m (middle right)
- Room 4:** 22.0m x 3.80m (bottom right)
- Room 5:** 15.6m x 4.10m (bottom left)
- Room 6:** 8.0m x 2.10m (middle left)
- Room 7:** 12.6m x 3.33m (top left)
- Room 8:** 13.0m x 3.80m (top left)
- Room 9:** 0.7m x 0.50m (top left)
- Room 10:** 17.4m x 9.94m (center)
- Room 11:** 21.8m x 3.71m (bottom right)


Other dimensions and features include a central corridor (1.66m), a staircase (1.77m), and a small room (1.70m) at the top. A blue circular stamp is visible in the bottom right corner.



ПЛАН
громадського будинку
Дизельна літ. Б
(призначення)

Вулиця (провулок, площа) Шевченка, буд. № 61-А
місто (селище, село) Перещепине
район Новомосковський
область Дніпропетровська


Масштаб 1:100

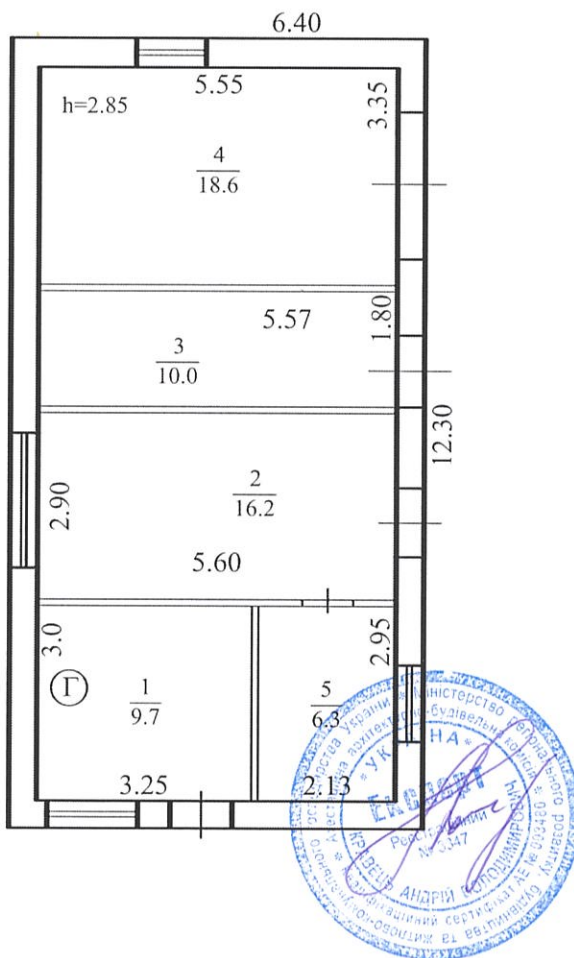

ПЛАН
громадського будинку
гараж літ. Г
(призначення)

Вулиця (провулок, площа) Шевченка, буд. № 61-А
місто (селище, село) Перещепине,
район Новомосковський,
область Дніпропетровська



Масштаб 1:100

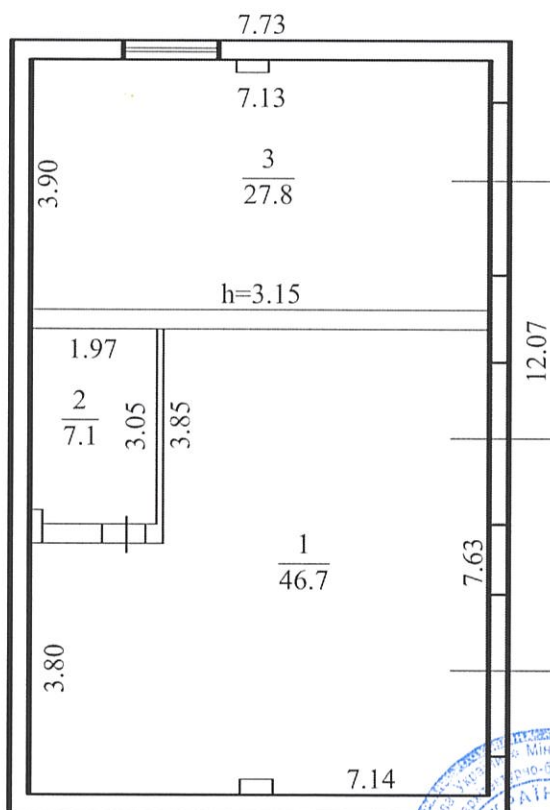

ПЛАН
громадського будинку
склад літ. Д
(призначення)

Вулиця (провулок, площа) Шевченка, буд. № 61-А
місто (селище, село) Перещепине,
район Новомосковський,
область Дніпропетровська

Масштаб 1:100

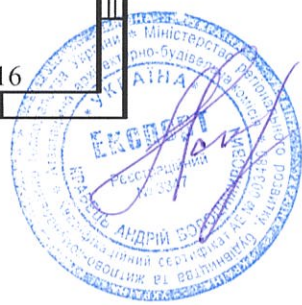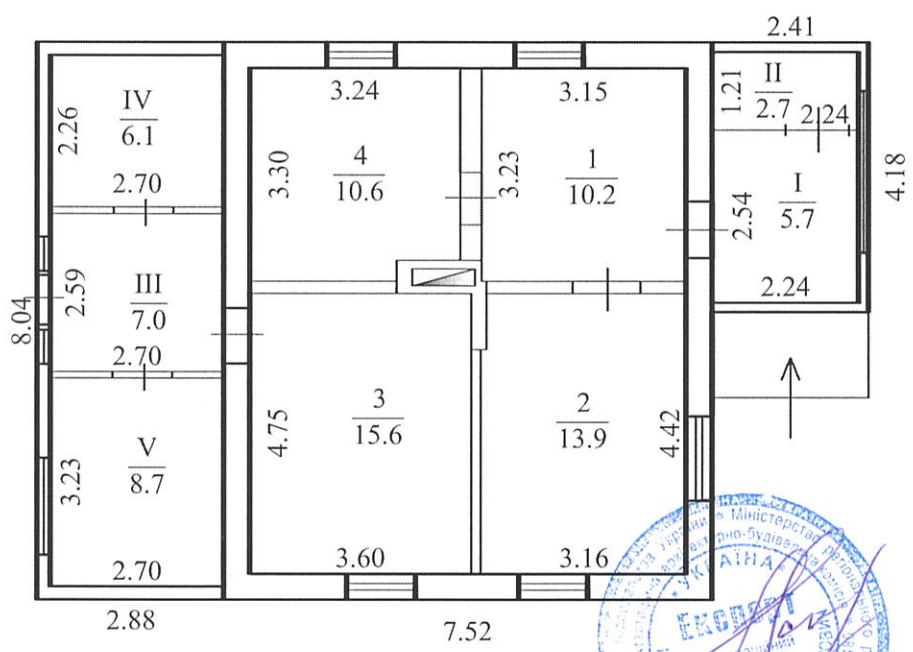

ПЛАН
громадського будинку
склад ГСМ літ. Е
(призначення)

Вулиця (провулок, площа)	Шевченка	буд. №	61-А
місто (селище, село)	Перещепине		
район	Новомосковський		
область	Дніпропетровська		

Масштаб 1:100



ЕКСПЛІКАЦІЯ
приміщень громадського будинку
Будівля АТС-РТУ
 (призначення)

вулиця (провулок, площа) _____
 місто (селище, село) _____, № 61-А
 район _____
 Шевченка
 Перещепине
 Новомосковський область _____
 Дніпропетровська

Літер	Поверхи	Номери відокремлених груп приміщень	Номери приміщень	Призначення приміщень	Загальна площа приміщень, підрахована за формулами розрахунку площ (кв. м.)	Площа (кв. м)				Примітки
						житлова (основна)	допоміжна (підсобна)	літніх, неопалювальних приміщень	площа приміщень загального користування	
1	2	3	4	5	6	7	8	9	10	11
А	І	1	1	коридор	6,2		6,2			
			2	топочна	14,1		14,1			
			3	приміщення	29,4	29,4				
			4	приміщення	22,0	22,0				
			5	приміщення	15,6	15,6				
			6	приміщення	8,0	8,0				
			7	приміщення	12,6	12,6				
			8	приміщення	13,0	13,0				
			9	кладова	0,7		0,7			
			10	коридор	17,4		17,4			
			11	приміщення	21,8	21,8				
				Разом по літ. А	160,8	122,4	38,4			
21.10.2019 р.					Виконав	Кравець А.В.				/підпис, прізвище/
					Перевірів	Кравець А.В.				/підпис, прізвище/

(призначення)

Дніпропетровська

/підпис, прізвище/

ЕКСПЛІКАЦІЯ
приміщень громадського будинку
гараж літ. Г
 (призначення)

вулиця (провулок, площа) Шевченка, № 61-А
 місто (селище, село) Перещепине
 район Новомосковський область Дніпропетровська

Літер	Поверхи	Номери відокремлених груп приміщень	Номери приміщень	Призначення приміщень	Загальна площа приміщень, підрахована за формулами розрахунку площ (кв. м.)	Площа (кв. м)				Примітки
						житлова (основна)	допоміжна (підсобна)	літніх, неопалювальних приміщень	площа приміщень загального користування	
1	2	3	4	5	6	7	8	9	10	11
Г	I	1	1	гараж	46,7	46,7				
			2	кладова	7,1		7,1			
			3	гараж	27,8	27,8				
				Разом по літ. Г	81,6	74,5	7,1			
					Виконав	Кравець А.В.				
			21.10.2019 р.			/підпис, прізвище/				
					Перевірив	Кравець А.В.				
						/підпис, прізвище/				

ЕКСПЛІКАЦІЯ
приміщень громадського будинку
склад літ. Д
(призначення)

вулиця (провулок, площа) Шевченка, № 61-А
місто (селище, село) Перещепине
район Новомосковський область Дніпропетровська

Літер	Поверхи	Номери відокремлених груп приміщень	Номери приміщень	Призначення приміщень	Загальна площа приміщень, підрахована за формулами розрахунку площ (кв. м.)	Площа (кв. м)				Примітки
						житлова (основна)	допоміжна (підсобна)	літніх, неопалювальних приміщень	площа приміщень загального користування	
1	2	3	4	5	6	7	8	9	10	11
Д	I	1	1	коридор	10,2		10,2			
			2	приміщення	13,9	13,9				
			3	приміщення	15,6	15,6				
			4	приміщення	10,6	10,6				
			I	коридор	5,7			5,7		
			II	кладова	2,7			2,7		
			III	коридор	7,0			7,0		
			IV	кладова	6,1			6,1		
			V	кладова	8,7			8,7		

ЕКСПЛІКАЦІЯ
приміщень громадського будинку
склад ГСМ літ. Е
(призначення)

вулиця (провулок, площа) Шевченка, № 61-А
місто (селище, село) Перещепине
район Новомосковський область Дніпропетровська

Літер	Поверхи	Номери відокремлених груп приміщень	Номери приміщень	Призначення приміщень	Загальна площа приміщень, підрахована за формулами розрахунку площ (кв. м.)	Площа (кв. м)				Примітки
						житлова (основна)	допоміжна (підсобна)	літніх, неопалювальних приміщень	площа приміщень загального користування	
1	2	3	4	5	6	7	8	9	10	11
Е	I	1	1	склад	20,1	20,1				
				Разом по літ. Е	20,1	20,1				
					Виконав					Кравець А.В.
										/підпис, прізвище/
					Перевірив					Кравець А.В.
										/підпис, прізвище/

21.10.2019 р.

ХАРАКТЕРИСТИКА БУДИНКУ, ГОСПОДАРСЬКИХ БУДІВЕЛЬ ТА СПОРУД

[illegible]

15

МІНІСТЕРСТВО РЕГІОНАЛЬНОГО РОЗВИТКУ, БУДІВНИЦТВА
ТА ЖИТЛОВО-КОМУНАЛЬНОГО ГОСПОДАРСТВА УКРАЇНИ
АТЕСТАЦІЙНА АРХІТЕКТУРНО-БУДІВЕЛЬНА КОМІСІЯ

Серія АЕ

№ 003480

КВАЛІФІКАЦІЙНИЙ СЕРТИФІКАТ
відповідального виконавця окремих видів робіт (послуг),
пов'язаних із створенням об'єкта архітектури

Експерт

(найменування професії)

Виданий про те, що Кравець Андрій Володимирович
(прізвище, ім'я, по батькові)

пройшов(ла) професійну атестацію, що підтверджує його (її) відповідність кваліфікаційним вимогам у сфері діяльності, пов'язаної із створенням об'єктів архітектури, професійну спеціалізацію, необхідний рівень кваліфікації і знань.

Категорія: Інженер з інвентаризації нерухомого майна

Кваліфікаційний сертифікат видано згідно з рішенням Атестаційної архітектурно-будівельної комісії (далі - Комісія) від _____ № _____

(рішенням _____ відповідної _____ секції Комісії

від 27.11.2014 № 49, затвердженим президією

Комісії 01.12.2014 № 49-Е).

Зареєстрований у реєстрі атестованих осіб 01.12 2014 року
за № 3347 .

Роботи (послуги), пов'язані із створенням об'єктів архітектури, спроможність виконання яких визначено кваліфікаційним сертифікатом: Технічна інвентаризація

об'єктів нерухомого майна.

Дата видачі 01.12 2014 року

Голова (заступник голови) Атестаційної
архітектурно-будівельної комісії



(підпис)

Барзилович Д.В.

(прізвище, ім'я, по батькові)

