
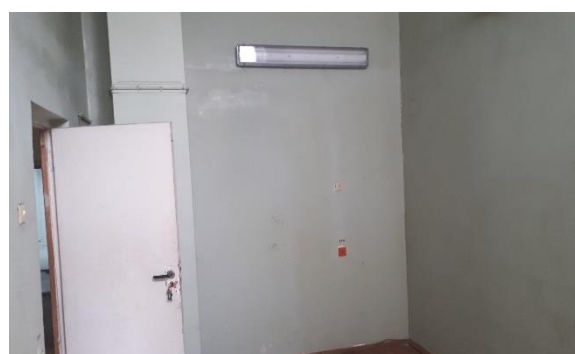


Оренда – приміщення 1-го поверху площею 74,40 м² (В)

м. Київ, вул. Героїв Севастополя, 39/8


1. Фото

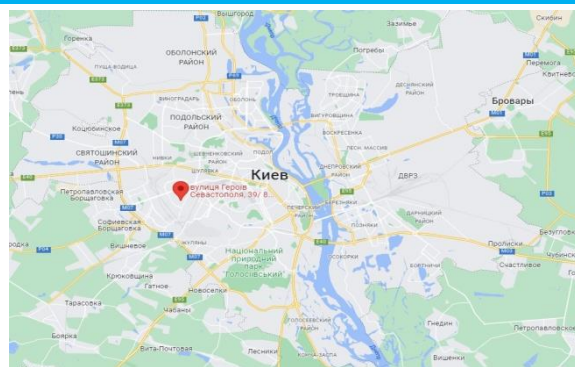

Масштаб 1:200

Антресоль 1-го поверху

Антресоль 1-го поверху

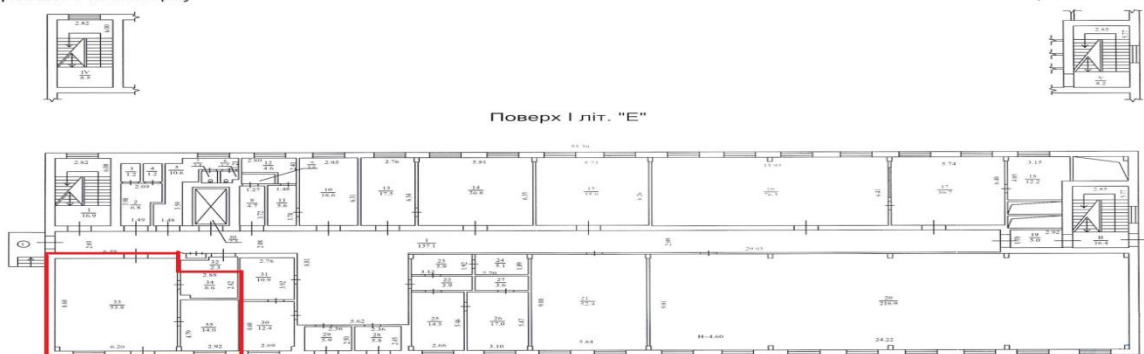

2. Опис лоту

Пропонується до оренди будівля площею 74,40 м². Розташування будівлі у Солом'янському районі міста Києва, місцевості Відрадиний та Новокараваєві дачі. Поруч розвинена інфраструктура, зупинки маршрутного транспорту, трамваю, магазини, кафе, аптеки, середній автомобільний і пішохідний потоки. Вхід з вулиці Героїв Севастополя та з прохідної. Доступ 24/7.

Характеристики:

- загальна площа будівлі – 4607,20 м²;
- кількість поверхів – 4;
- загальна площа земельної ділянки – 0,9713 га;
- опалення – централізоване (міське);
- сан. вузол, каналізація, водопостачання – присутні (на поверсі);

3. Ключові умови лоту

Адреса: 03061, м. Київ, вул. Героїв Севастополя, 39/8

Назва: приміщення 1-го поверху площею 74,40 м²

S загальна, кв. м.	4 607,20
S пропонується до оренди, кв. м.	74,40
Початкова ставка оренди за 1 кв. м., грн. з ПДВ	97,20
Початкова орендна плата в 1 міс, грн. з ПДВ	7 231,68
Розмір гарантійного внеску, грн. з ПДВ	4 339,01
Крок аукціону, грн. з ПДВ	100,00

При оцінці наданих конкурсних пропозицій застосовуватиметься критерій – найвища ціна

4. Умови лоту

4.1. Оренда об'єкту нерухомого майна (далі - ОНМ)

4.2. Ставка оренди за 1 м² майна, в місяць – зазначена з урахуванням ПДВ

4.3. Комунальні послуги, в місяць – Орендар сплачує в повному обсязі всі комунальні платежі по будівлі, а саме:

- Електропостачання – за показниками лічильників згідно обсягу фактичного споживання;

- Водопостачання, теплопостачання – за показниками лічильників згідно обсягу фактичного споживання;

- Послуги з утримання будівлі - не менше 5,04 грн. (п'ять гривень 04 копійки) з ПДВ за 1 м² орендованої площі, а саме: технічна охорона (пультова) - не менше 0,16 грн з ПДВ за 1 м²; пожежна охорона – не менше 0,24 грн з ПДВ за 1 м²; тех. обслуговування автоматичного водозабезпечення - не менше 0,05 грн з ПДВ за 1 м²; витрати на обслуговування та експлуатацію електромереж та електрообладнання – не менше 0,95 грн з ПДВ за 1 м²; прибирання прибудинкової території – не менше 1,90 грн з ПДВ за 1 м²; прибирання приміщень – не менше 1,30 грн з ПДВ за 1 м²; вивіз сміття – не менше 0,44 грн з ПДВ за 1 м²;

4.4. Розмір плати за комунальні послуги та послуги з утримання комерційної нерухомості може бути змінений у разі зміни або запровадження нових цін, тарифів на комунальні послуги, введення інших обов'язкових зборів і платежів згідно з законодавством України. Податки – суму податку на нерухомість та орендну плату за землю включено до складу орендної плати. Додатково Орендарем не компенсуються.

4.5. Коефіцієнт використання загальних площ – застосовується при визначенні розміру орендної плати за приміщення, що підлягають передачі в оренду та становить 10 (десять) %.

4.6. Індексція оренди – щорічне підвищення орендної плати на 10 (десять) %, починаючи з другого року оренди.

4.7. Термін оренди – 2 роки 11 місяців. Після спливу терміну оренди за договором проводиться новий аукціон, за результатами якого визначається Орендар на наступний строк оренди.

4.8. Орендні канікули – перший (включно) місяць оренди орендар сплачує 50% місячної орендної ставки та 100% витрати утримання та комунальні послуги.

4.9. Ремонт під власні потреби здійснюється силами та за рахунок Орендаря.

4.10. Передача нерухомого майна – здійснюється після сплати Орендарем грошової суми застави в розмірі не менше ніж сума місячної орендної плати.

4.11. Додаткові умови – застосування типового договору оренди майна комерційного призначення, що затверджений АТ «Укртелеком».

Орендар зобов'язується отримати доступ до телекомунікаційних послуг, а саме доступ до мережі Інтернет за технологіями (ADSL, FTTx або/та GPON), підписавши з АТ «Укртелеком» відповідний договір про надання таких послуг.

Орендар зобов'язується встановити в Орендованому майні технічні засоби обліку електричної енергії, а саме інтервальні (погодинні) лічильники з погодженими з АТ «Укртелеком» параметрами.

АТ «Укртелеком», як Організатор аукціону, має право дискваліфікувати учасника строком на 2 місяці у разі, якщо він, або пов'язана з ним особа, має дебіторську заборгованість перед Товариством та/або має інший негативний досвід роботи з Товариством за іншими правочинами, а також у разі наявності хоча б одного випадку відмови даного учасника від підписання Протоколу торгів, або договору оренди за іншими аукціонами Організатора.

- При використанні **поточної системи технічної (пультової) охорони** витрати на переобладнання системи під власні потреби сплачує Орендар.

5. Вимоги до учасників

5.1. До учасників електронного аукціону застосовуються умови, визначені Регламентом електронної торгової системи Prozorro.Продажі

5.2. Після оголошення результатів аукціону Переможець діє згідно та в терміни, визначені Регламентом електронної торгової системи Prozorro.Продажі

6. Умови дискваліфікації Учасника, що визначений переможцем Електронного аукціону

6.1. В разі невиконання Переможцем викладених вище умов, право на оренду анулюється, а учасник, що не виконав свої зобов'язання відсторонюється від участі у подальших торгах АТ «Укртелеком» строком на 2 місяці;

6.2. Наявність ознак здійснення незаконного підприємництва;

6.3. Наявність інформації про факти здійснення Учасником (керівниками, засновниками юридичної особи, фізичною особою) шахрайських дій та інших злочинів відносно активів Товариства або їх причетність до таких дій;

6.4. Наявність інформації про факти порушення кримінальних справ відносно Учасника, які можуть вплинути на визнання договору оренди не дійсним;

7. Контактні дані з питань оренди

091-114-04-65 – корпоративний
0-800-509-100 – гаряча лінія
e-mail: property@ukrtelecom.ua