


ПЛАН

поверхів громадського (виробничого) будинку (приміщення)
промислового будівля АТС 778

вулиця (привулок-площа) _____ (призначення)
Ленінградська _____ буд. № 3
місто (селище, село) _____ Дніпропетровськ

Маштаб 1:200

У ПОВЕРХ ЛІТ "А-5"

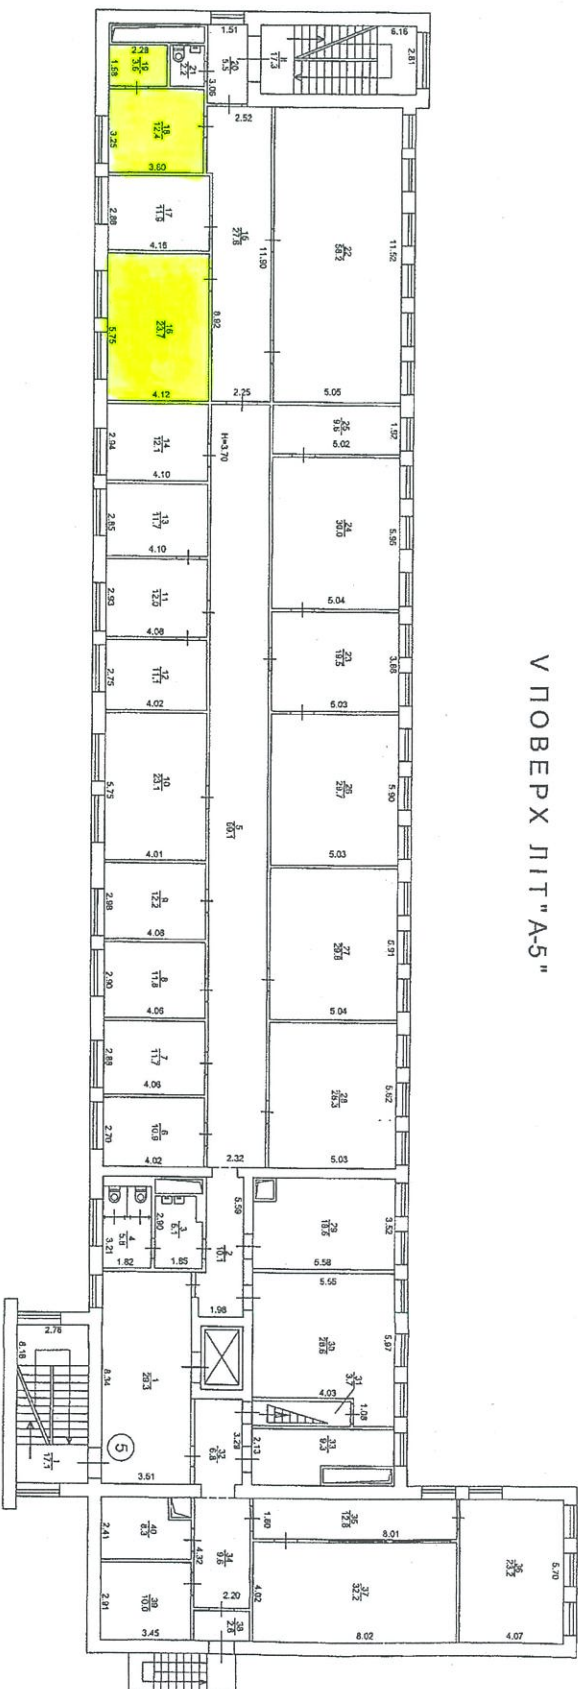

АНТРЕСОЛЬ УГО ПОВЕРХ ЛІТ "А-5"

