


ПЛАН ЗА ПОВЕРХАМИ
будинку виробничого АТС-444

вул. Вернадського Академіка буд. № 79-а
р-н Святошинський м. Київ

Масштаб 1:200

ЛП. "А"

ПІДВАЛ

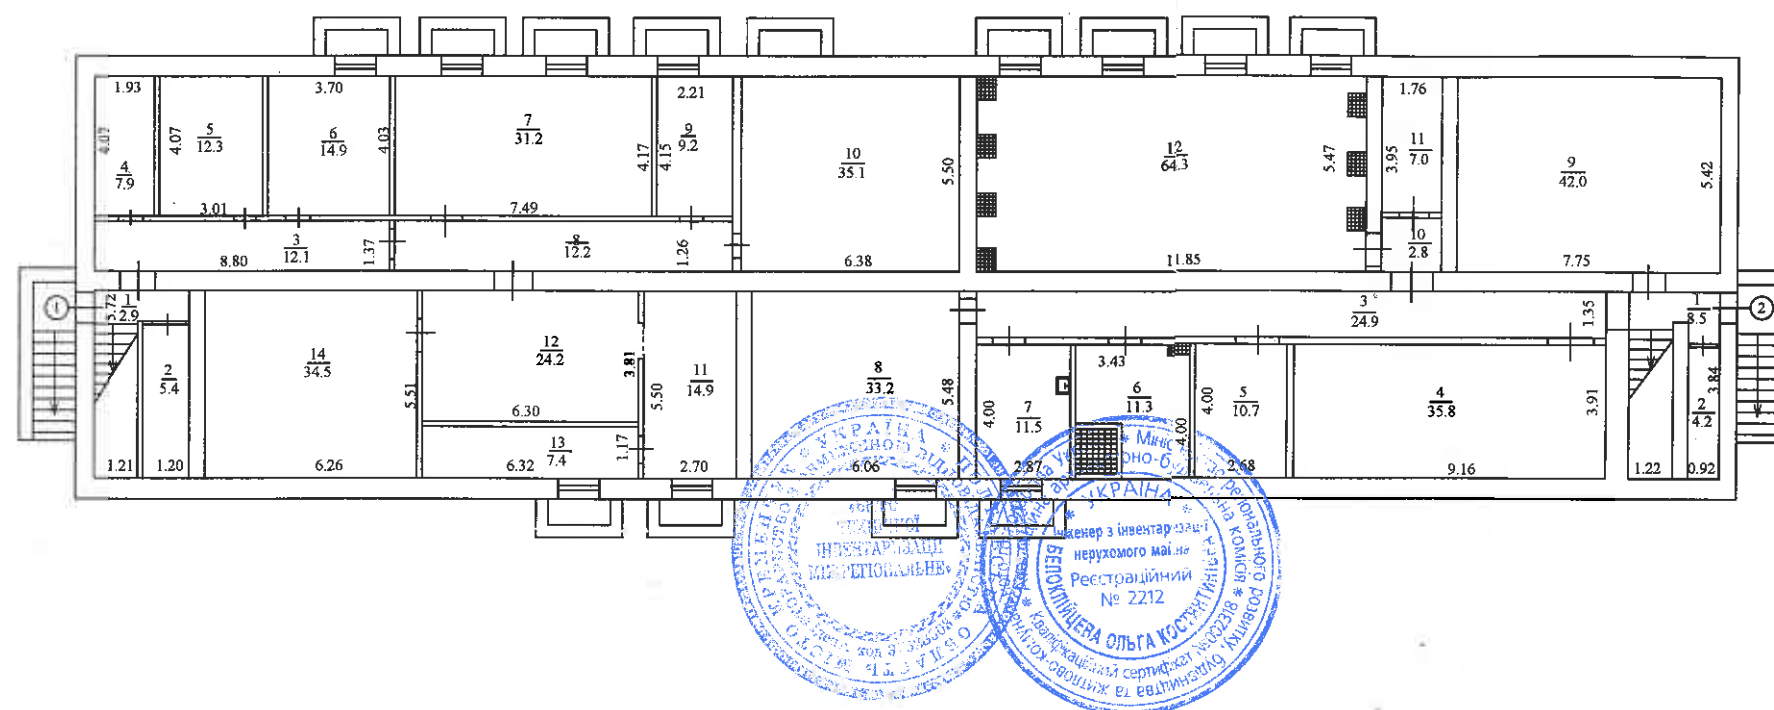


ПЛАН ЗА ПОВЕРХАМИ
будинку виробничого АТС-444

вул. Вернадського Академіка буд. № 79-- а
р-н Святошинський м. Київ

Масштаб 1:200

ЛП. "А"

I ПОВЕРХ

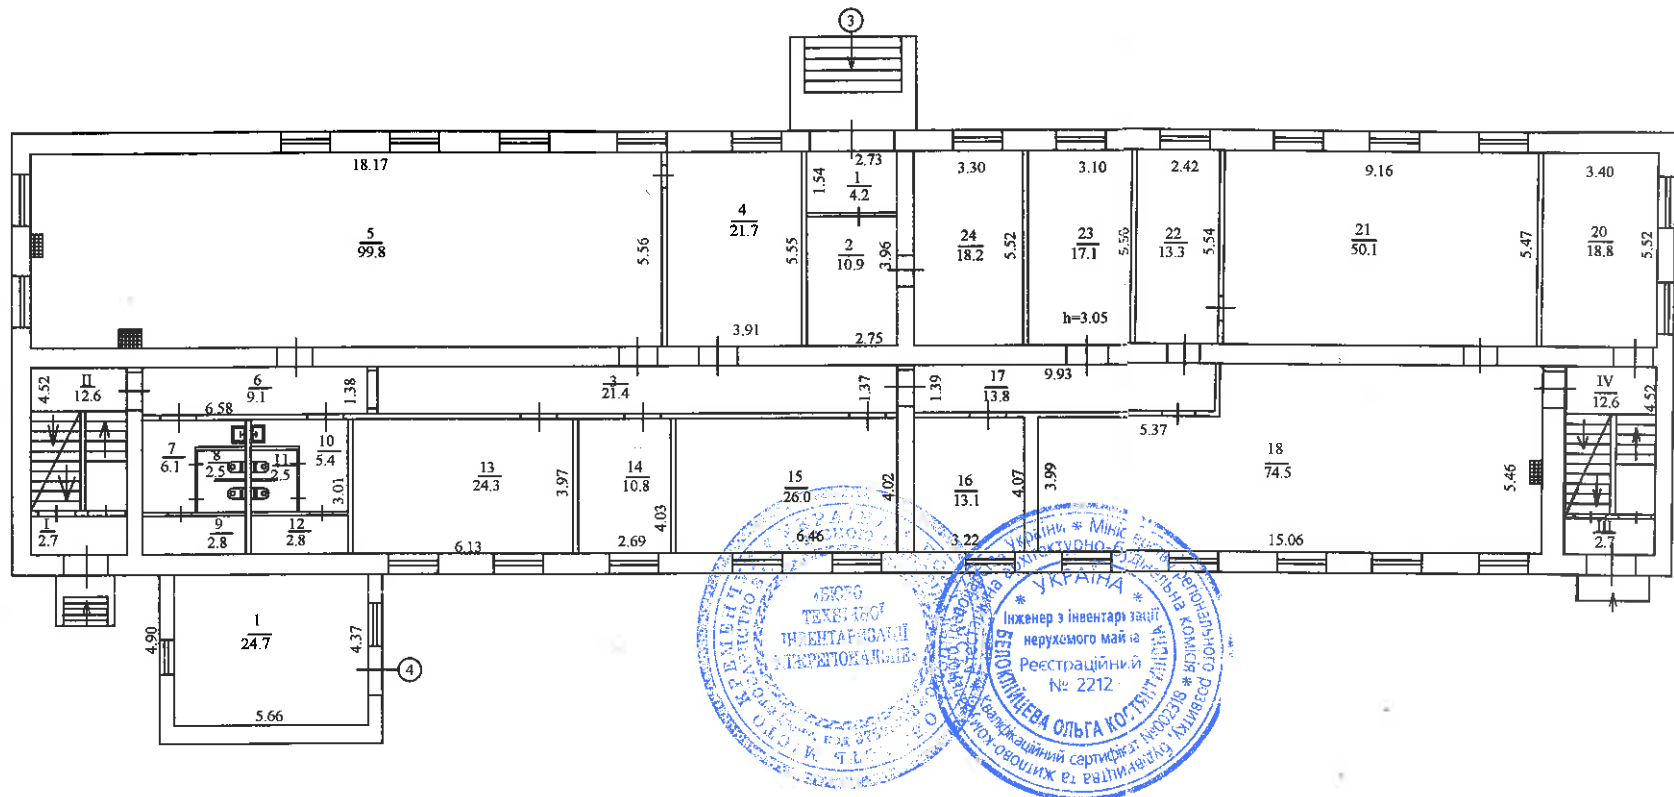

ПЛАН ЗА ПОВЕРХАМИ



будинку виробничого АТС-444

вул. Вернадського Академіка буд. № 79-а
р-н Святошинський м. Київ

Масштаб 1:200

Літ. "А"

II ПОВЕРХ

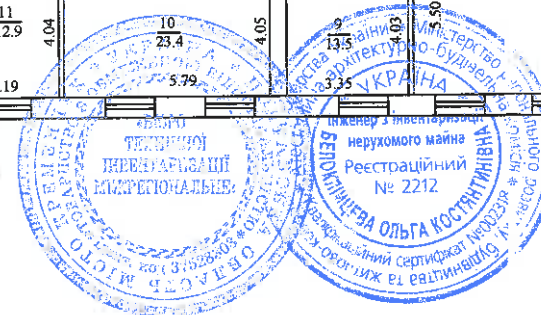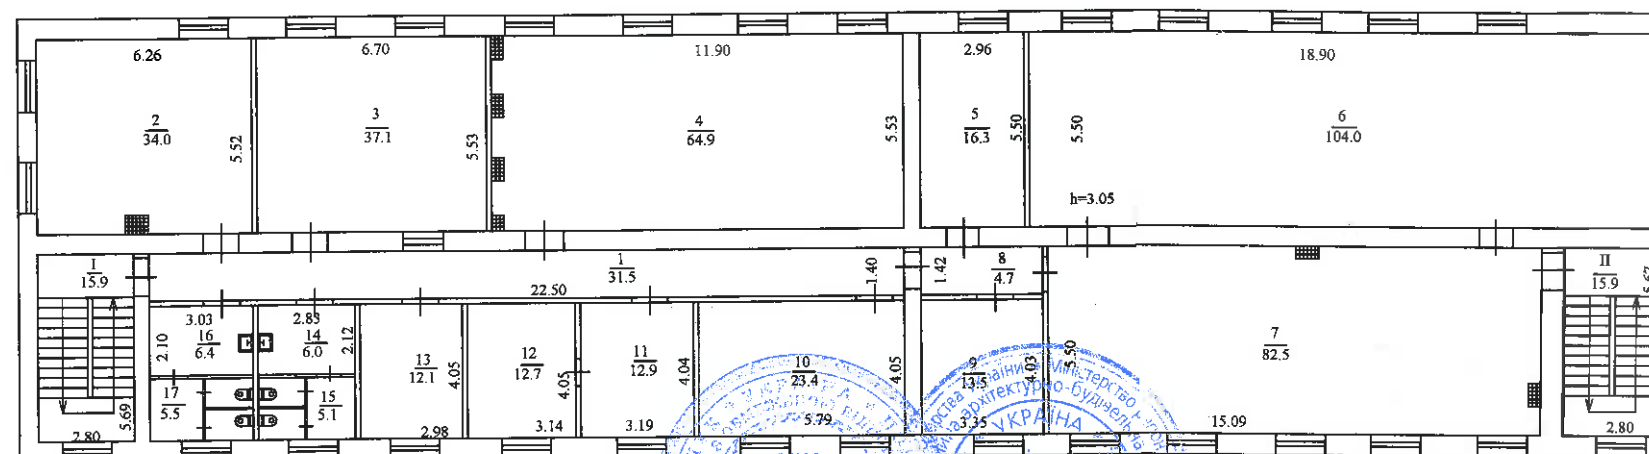

ПЛАН ЗА ПОВЕРХАМИ


будинку виробничого АТС-444

вул. Вернадського Академіка буд. № 79-а
р-н Святошинський м. Київ

Масштаб 1:200

ЛП. "А"

III ПОВЕРХ

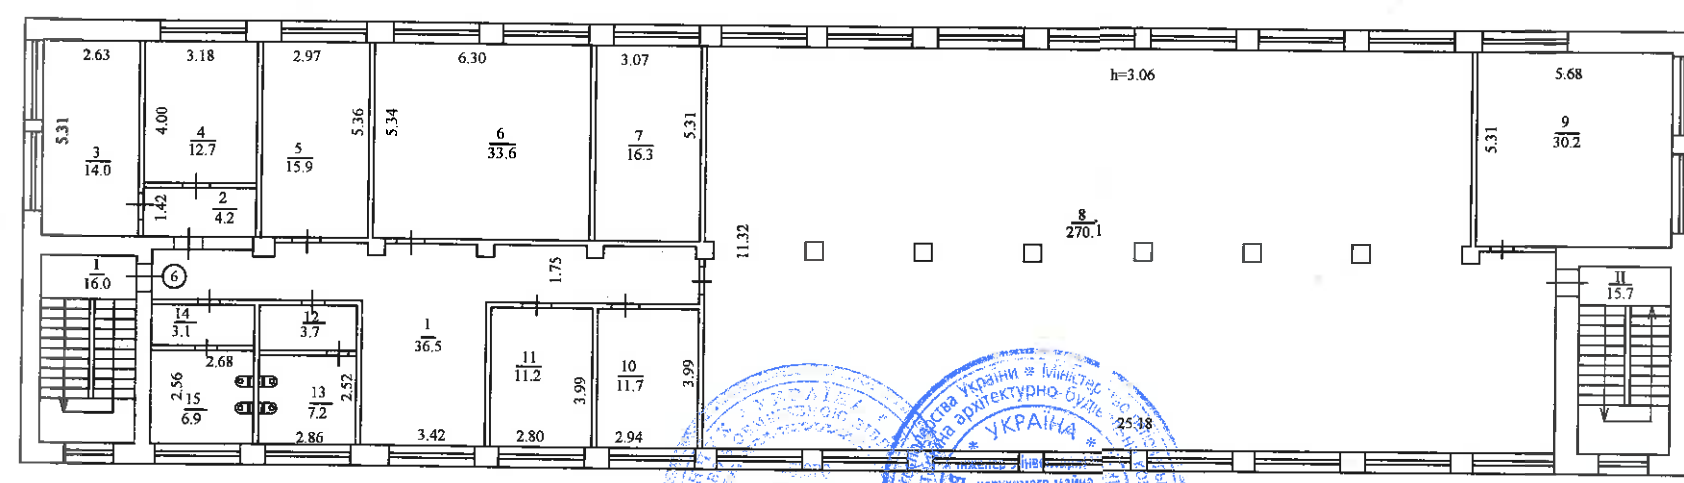

ПЛАН ЗА ПОВЕРХАМИ

будинку виробничого АТС-444

вул. Вернадського Академіка

буд. № 79-а

р-н Святошинський

м. Київ

Масштаб 1:200

ЛІТ. "А"

IV ПОВЕРХ

