


Оренда – приміщення 2-го поверху площею 557,80 кв.м. (В)

Дніпропетровська обл., м. Дніпро, вул. Панікахи, 27

1. Фото

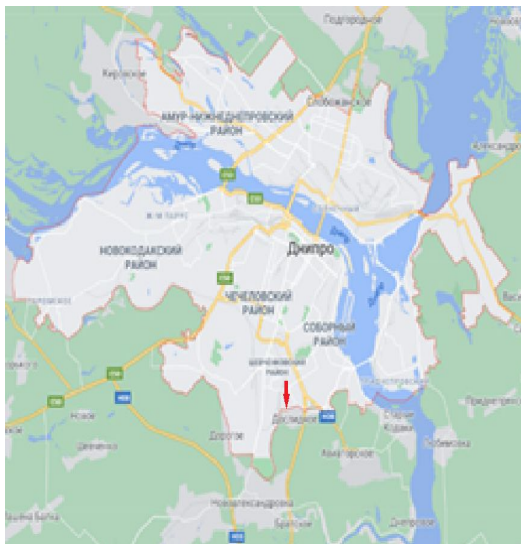

2. Опис лоту

Пропонується до оренди приміщення 2-го поверху площею 557,80 кв.м. Розташування: будівля знаходиться в Шевченківському районі міста на ж/м Тополя-3. Поруч знаходяться полікліники, супермаркети, автозаправка, зупинка міського транспорту, високий автомобільний і пішохідний потоки. Стан приміщення – задовільний, підходить для будь-якого бізнесу. Можливість передачі приміщення в суборенду.

Характеристики:

- Кількість поверхів – 5
- Загальна площа – 4027,60 кв.м.
- Площа запропонована до оренди – 557,80 кв.м.
- Електропостачання, водопостачання, каналізаційна мережа, охорона та обслуговування пожежної сигналізації, вивіз сміття, прибирання території.
- Земельна ділянка – 0,2133 га (договір оренди)

3. Ключові умови лоту

Адреса: 49000, Дніпропетровська обл., м. Дніпро, вул. Панікахи, 27

Назва: приміщення 2-го поверху площею 557,80 кв.м.

S загальна, кв. м.	4027,60
S запропонована до оренди, кв. м.	557,80
Початкова ставка оренди за 1 кв. м., грн. з ПДВ	76,30
Початкова орендна плата в 1 міс, грн. з ПДВ	42 560,14
Розмір гарантійного внеску, грн. з ПДВ	25 536,08
Крок аукціону, грн. з ПДВ	1000,00

При оцінці наданих конкурсних пропозицій застосовуватиметься критерій – найвища ціна


Оренда – приміщення 2-го поверху площею 557,80 кв.м. (В)

Дніпропетровська обл., м. Дніпро, вул. Панікахи, 27

НЕРУХОМІСТЬ

укртелеком

1. Фото

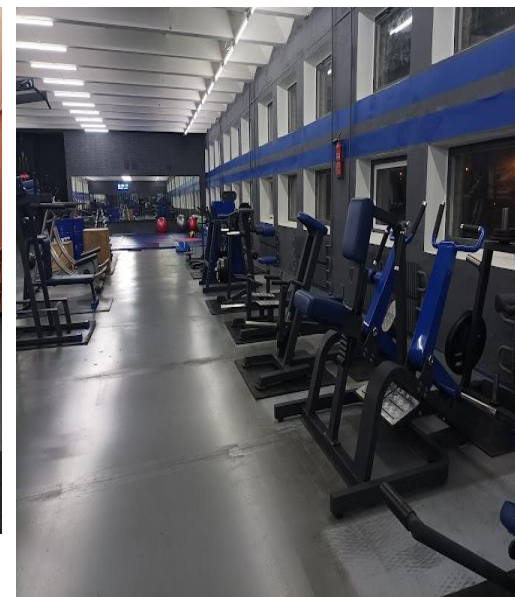

ПЛАН

ПЛАН


поверхів громадського (виробничого) будинку (приміщення)
Промислова будівля АТС 65/76

вулиця (провулок-площа) _____ (призначення)
Панікахи _____ Буд.№ 27

місто (селище, село) _____ Дніпропетровськ

Маштаб 1:200

II ПОВЕРХ ЛІТ "А-5"

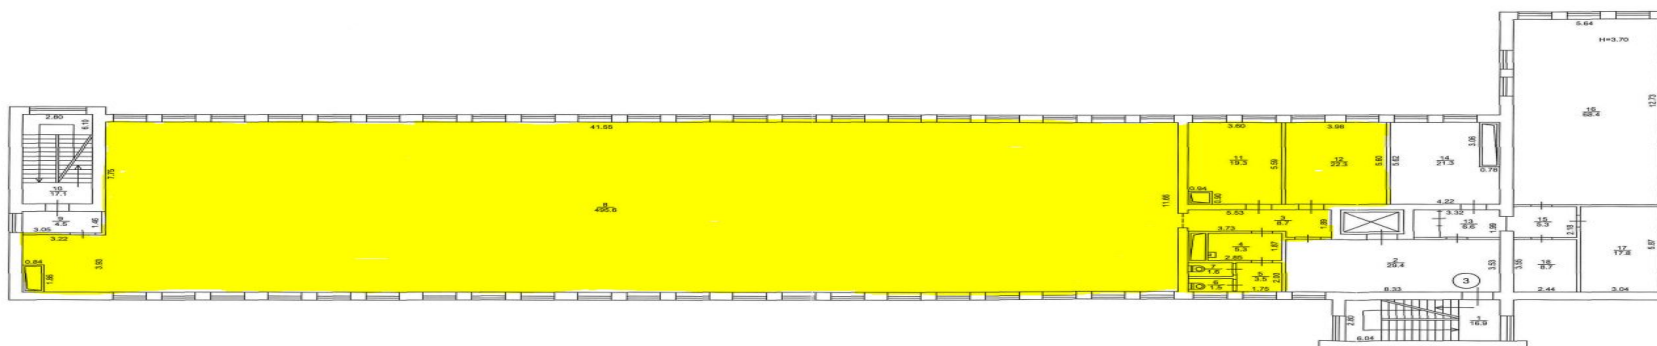

4. Умови лоту

- 4.1. Оренда об'єкту нерухомого майна (далі - ОНМ)
- 4.2. Ставка оренди за 1 м2 майна, в місяць – зазначена з урахуванням ПДВ
- 4.3. Комунальні послуги, в місяць - Орендар сплачує в повному обсязі всі комунальні платежі по будівлі, а саме: Електропостачання – за показниками лічильників; теплопостачання відключено; вивіз сміття; охорона та обслуговування пожежної сигналізації, прибирання території згідно обсягу фактичного споживання; Водопостачання – згідно показників лічильника або пропорційно кількості персоналу.
- 4.4. Розмір плати за комунальні послуги та послуги з утримання комерційної нерухомості може бути змінений у разі зміни або запровадження нових цін, тарифів на комунальні послуги, введення інших обов'язкових зборів і платежів згідно з законодавством України. Податки – суму податку на нерухомість та орендну плату за землю включено до складу орендної плати. Додатково Орендарем не компенсуються.
- 4.5. Коефіцієнт використання загальних площ – застосовується при визначенні розміру орендної плати за приміщення, що підлягають передачі в оренду; становить 10 %.
- 4.6. Індексація оренди – щорічне підвищення орендної плати на 10%, починаючи з 13-го місяця оренди.
- 4.7. Термін оренди – 5 років. Нотаріальне посвідчення договору покладається на орендаря. Після закінчення строку оренди за договором проводиться новий аукціон, за результатами якого визначається Орендар на наступний період орендних відносин.
- 4.8. Орендні канікули – відсутні.
- 4.9. Ремонт під власні потреби здійснюється силами та за рахунок Орендаря
- 4.10. Передача нерухомого майна – здійснюється після сплати Орендарем грошової суми застави в розмірі не менше ніж сума місячної орендної плати.
- 4.11. Додаткові умови:
- застосування типового договору оренди майна комерційного призначення, що затверджений АТ «Укртелеком»
 - Орендар зобов'язується отримати доступ до телекомунікаційних послуг, а саме доступ до мережі Інтернет за технологіями (ADSL, FTTx або/та GPON), підписавши з АТ «Укртелеком» відповідний договір про надання таких послуг
 - Орендар зобов'язується встановити в Орендованому майні технічні засоби обліку електричної енергії, а саме інтервальні (погодинні) лічильники з погодженими з АТ «Укртелеком» параметрами
 - АТ «Укртелеком», як Організатор аукціону, має право дискваліфікувати учасника у разі, якщо він, або пов'язана з ним особа, має дебіторську заборгованість перед Товариством та/або має інший негативний досвід роботи з Товариством за іншими правочинами, а також у разі наявності хоча б одного випадку відмови даного учасника від підписання Протоколу торгів, або договору оренди за іншими аукціонами Організатора.
 - приміщення наразі передані в оренду.

5. Вимоги до учасників

- 5.1. До учасників електронного аукціону застосовуються умови, визначені Регламентом електронної торгової системи Prozorro.Продажі
- 5.2. Після оголошення результатів аукціону Переможець діє згідно та в терміни, визначені Регламентом електронної торгової системи Prozorro. Продажі

6. Умови дискваліфікації Учасника, що визначений переможцем Електронного аукціону

- 6.1. В разі невиконання Переможцем викладених вище умов, право на оренду анулюється, а учасник, що не виконав свої зобов'язання відсторонюється від участі у подальших торгах АТ «Укртелеком» строком на 2 місяці
- 6.2. Наявність ознак здійснення незаконного підприємництва
- 6.3. Наявність інформації про факти здійснення Учасником (керівниками, засновниками юридичної особи, фізичною особою) шахрайських дій та інших злочинів відносно активів Товариства або їх причетність до таких дій
- 6.4. Наявність інформації про факти порушення кримінальних справ відносно Учасника, які можуть вплинути на визнання договору оренди не дійсним

7. Контактні дані з питань оренди

0800-509-100 – гаряча лінія
091-114-04-65 – корпоративний
e-mail: property@ukrtelecom.ua