ПЛАН
на будівлю літер "А-3"

по вулиці	50 років ВЛКСМ	будівля №	5б
місто	Чернігів	квартал	272а
поверх	1	Масштаб	1:100
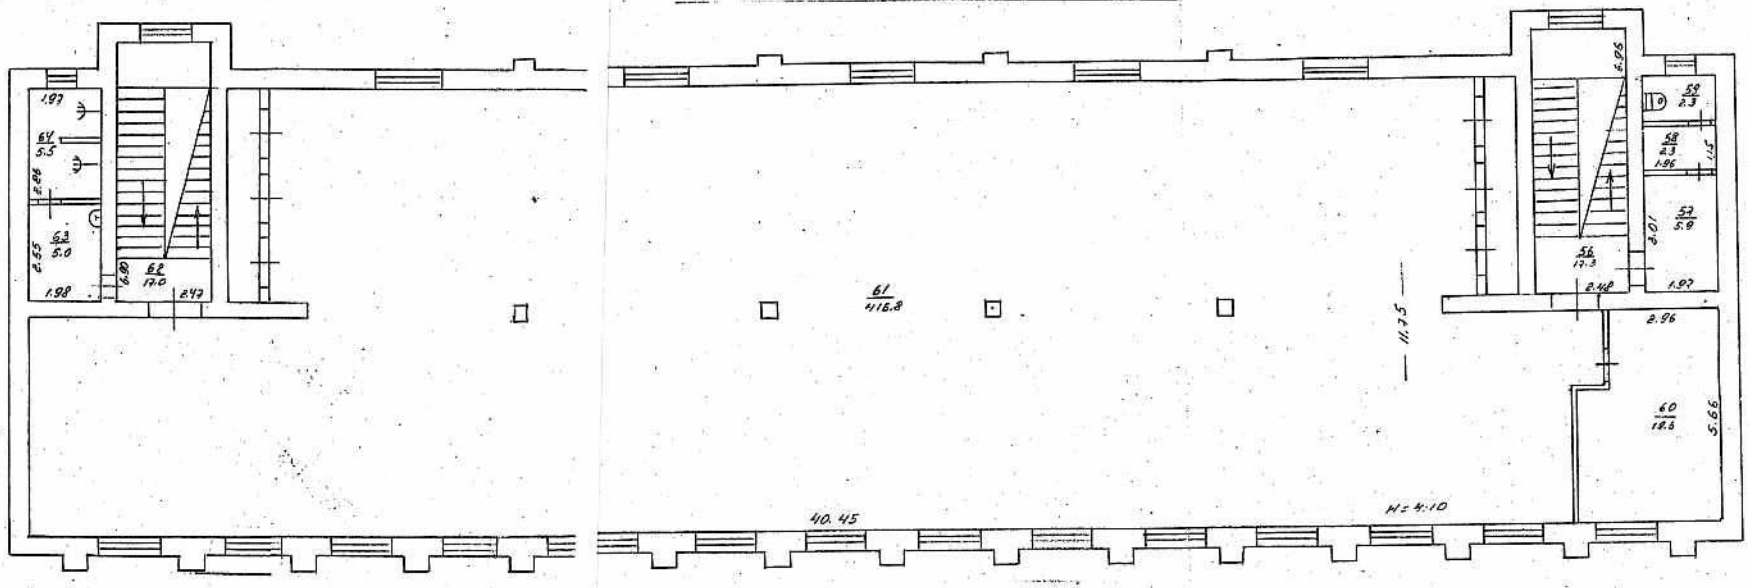
Чернігівська обласна рада
Чернігівське міжміське бюро технічної інвентаризації
03358182
Україна м. Чернігів