


с.м.т. Підкам'яне А-2 вул. Незалежності 48
1 поверх

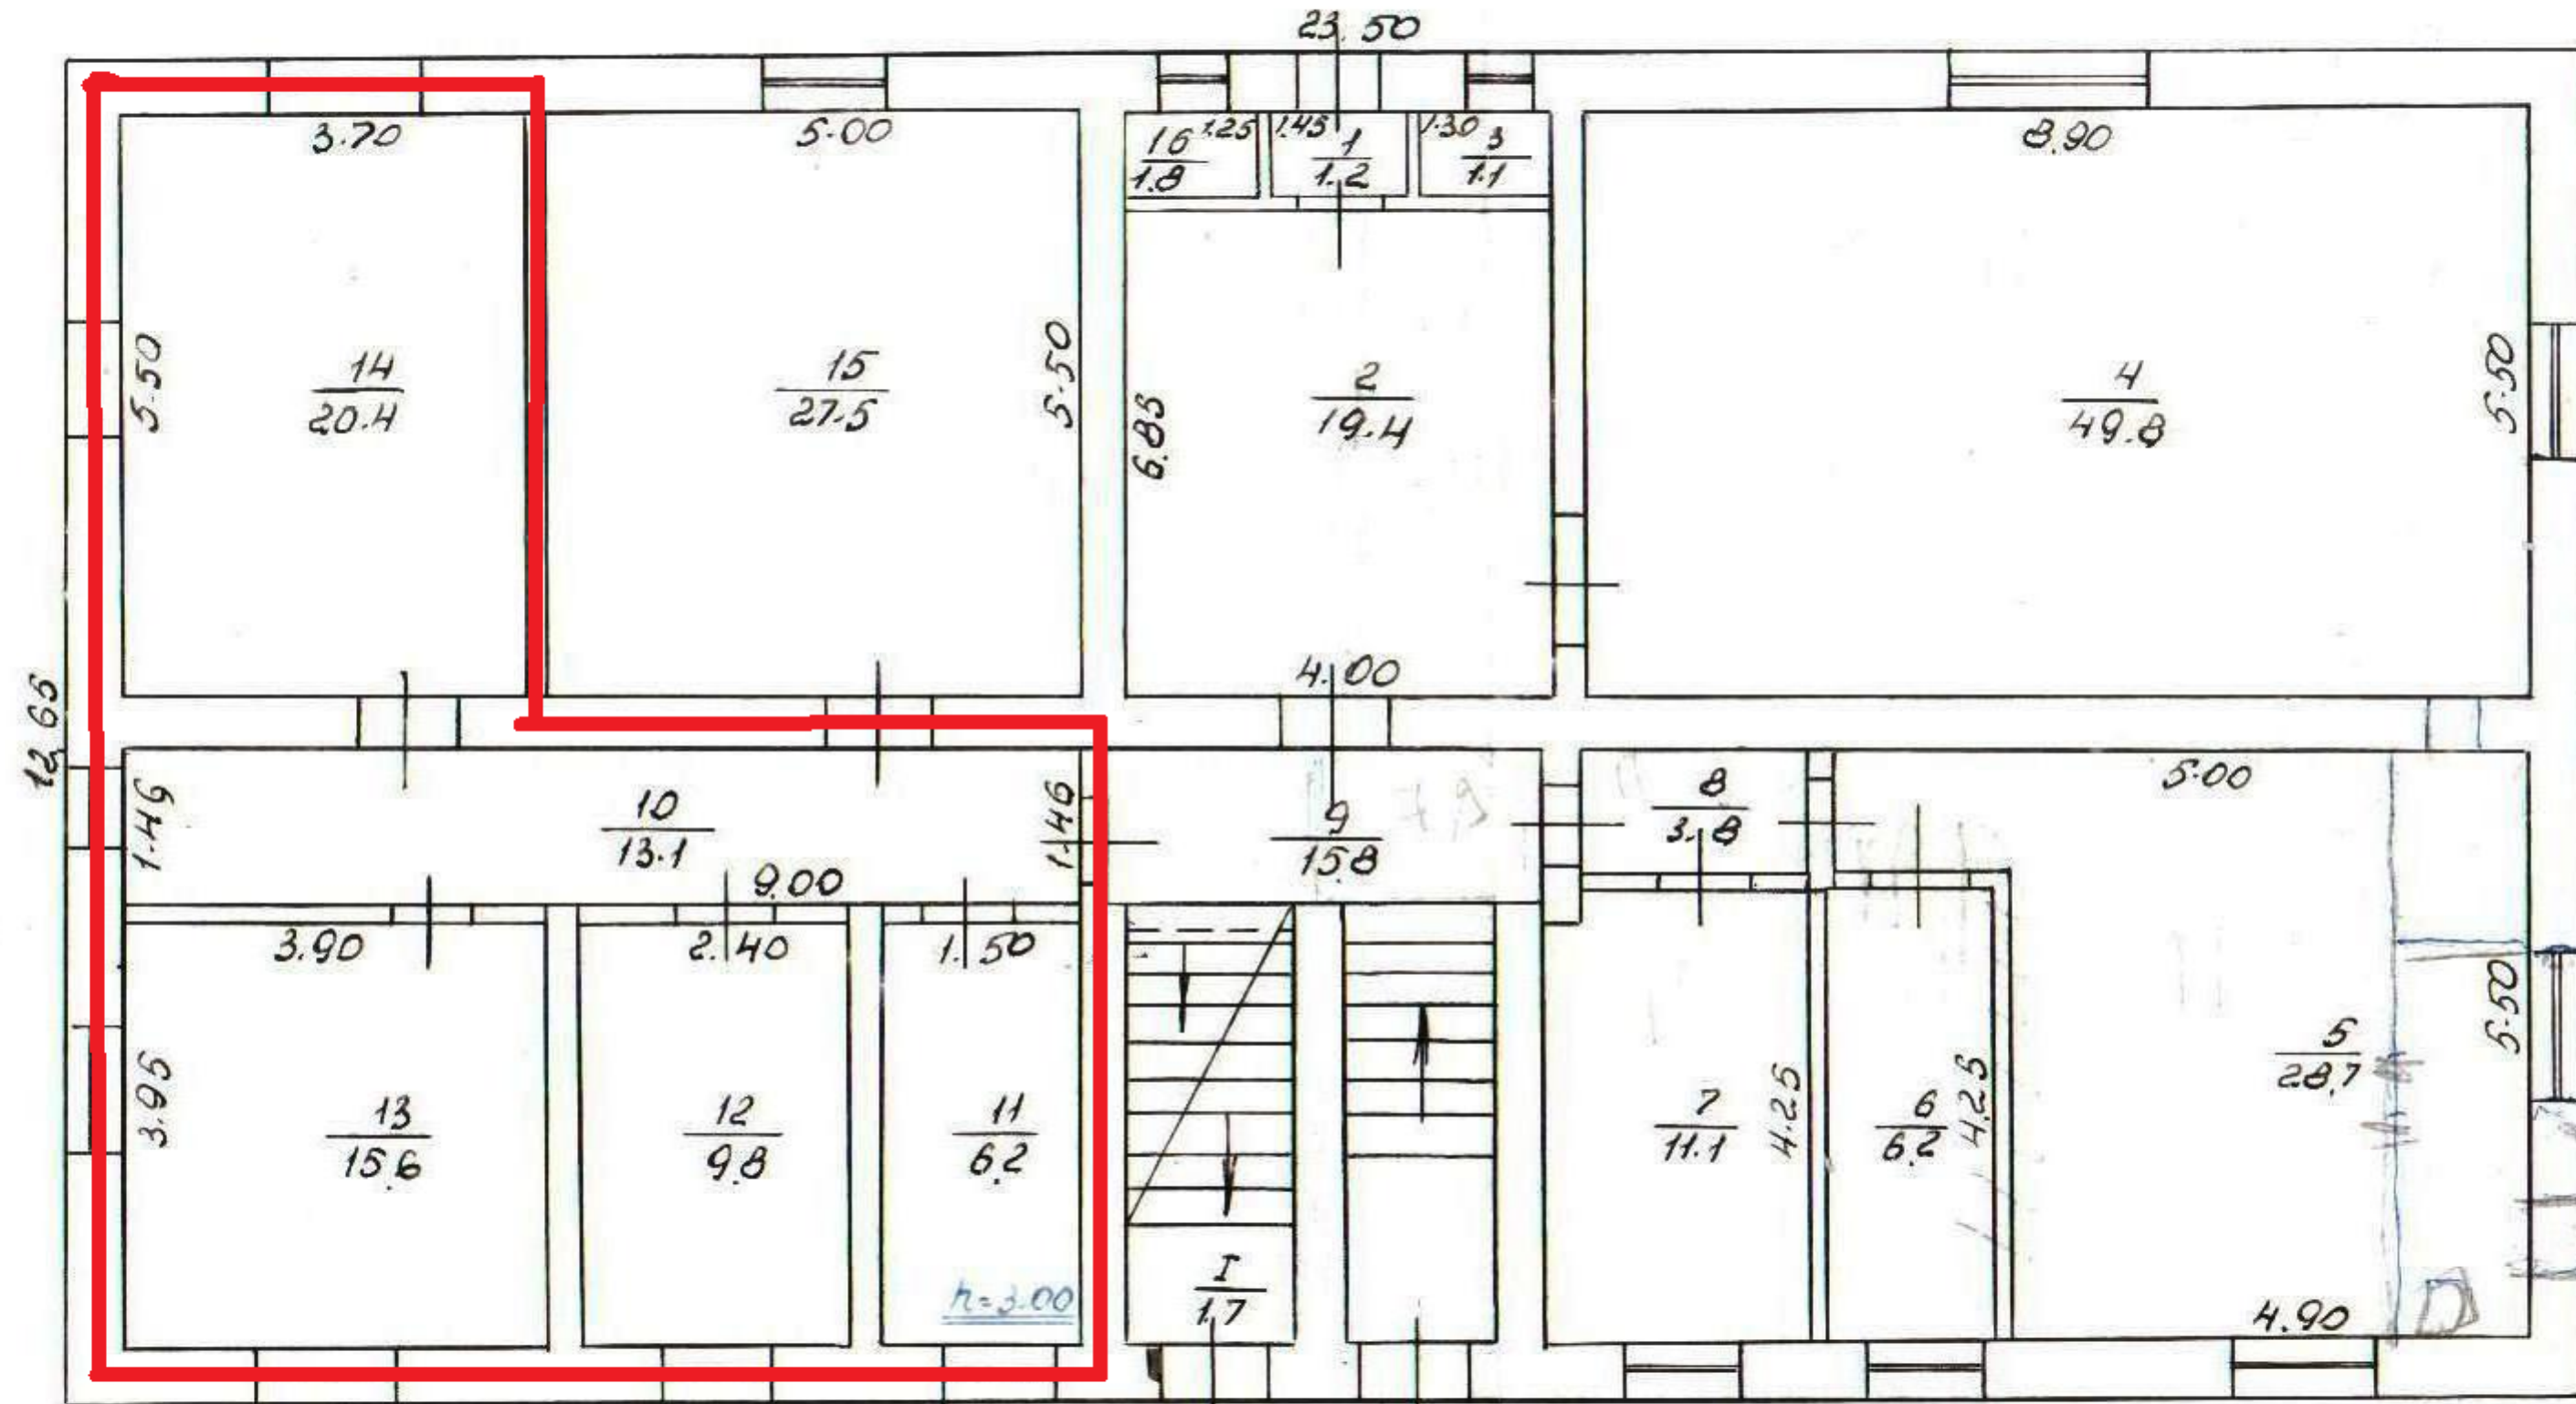

Стіни перегородки: цегляні

Комп'юта

5 07 2000

Добуш