


**ПЛАН ПОВЕРХІВ
ГРОМАДСЬКОГО (ВИРОБНИЧОГО) БУДИНКУ**
Будинок виробничий АТС - 457, 458

буд. № 8 вулиця (провулок, площа) _____ Миколи Голего
місто (селище, село) _____ Київ
Масштаб 1:200

підвал поверх літера А

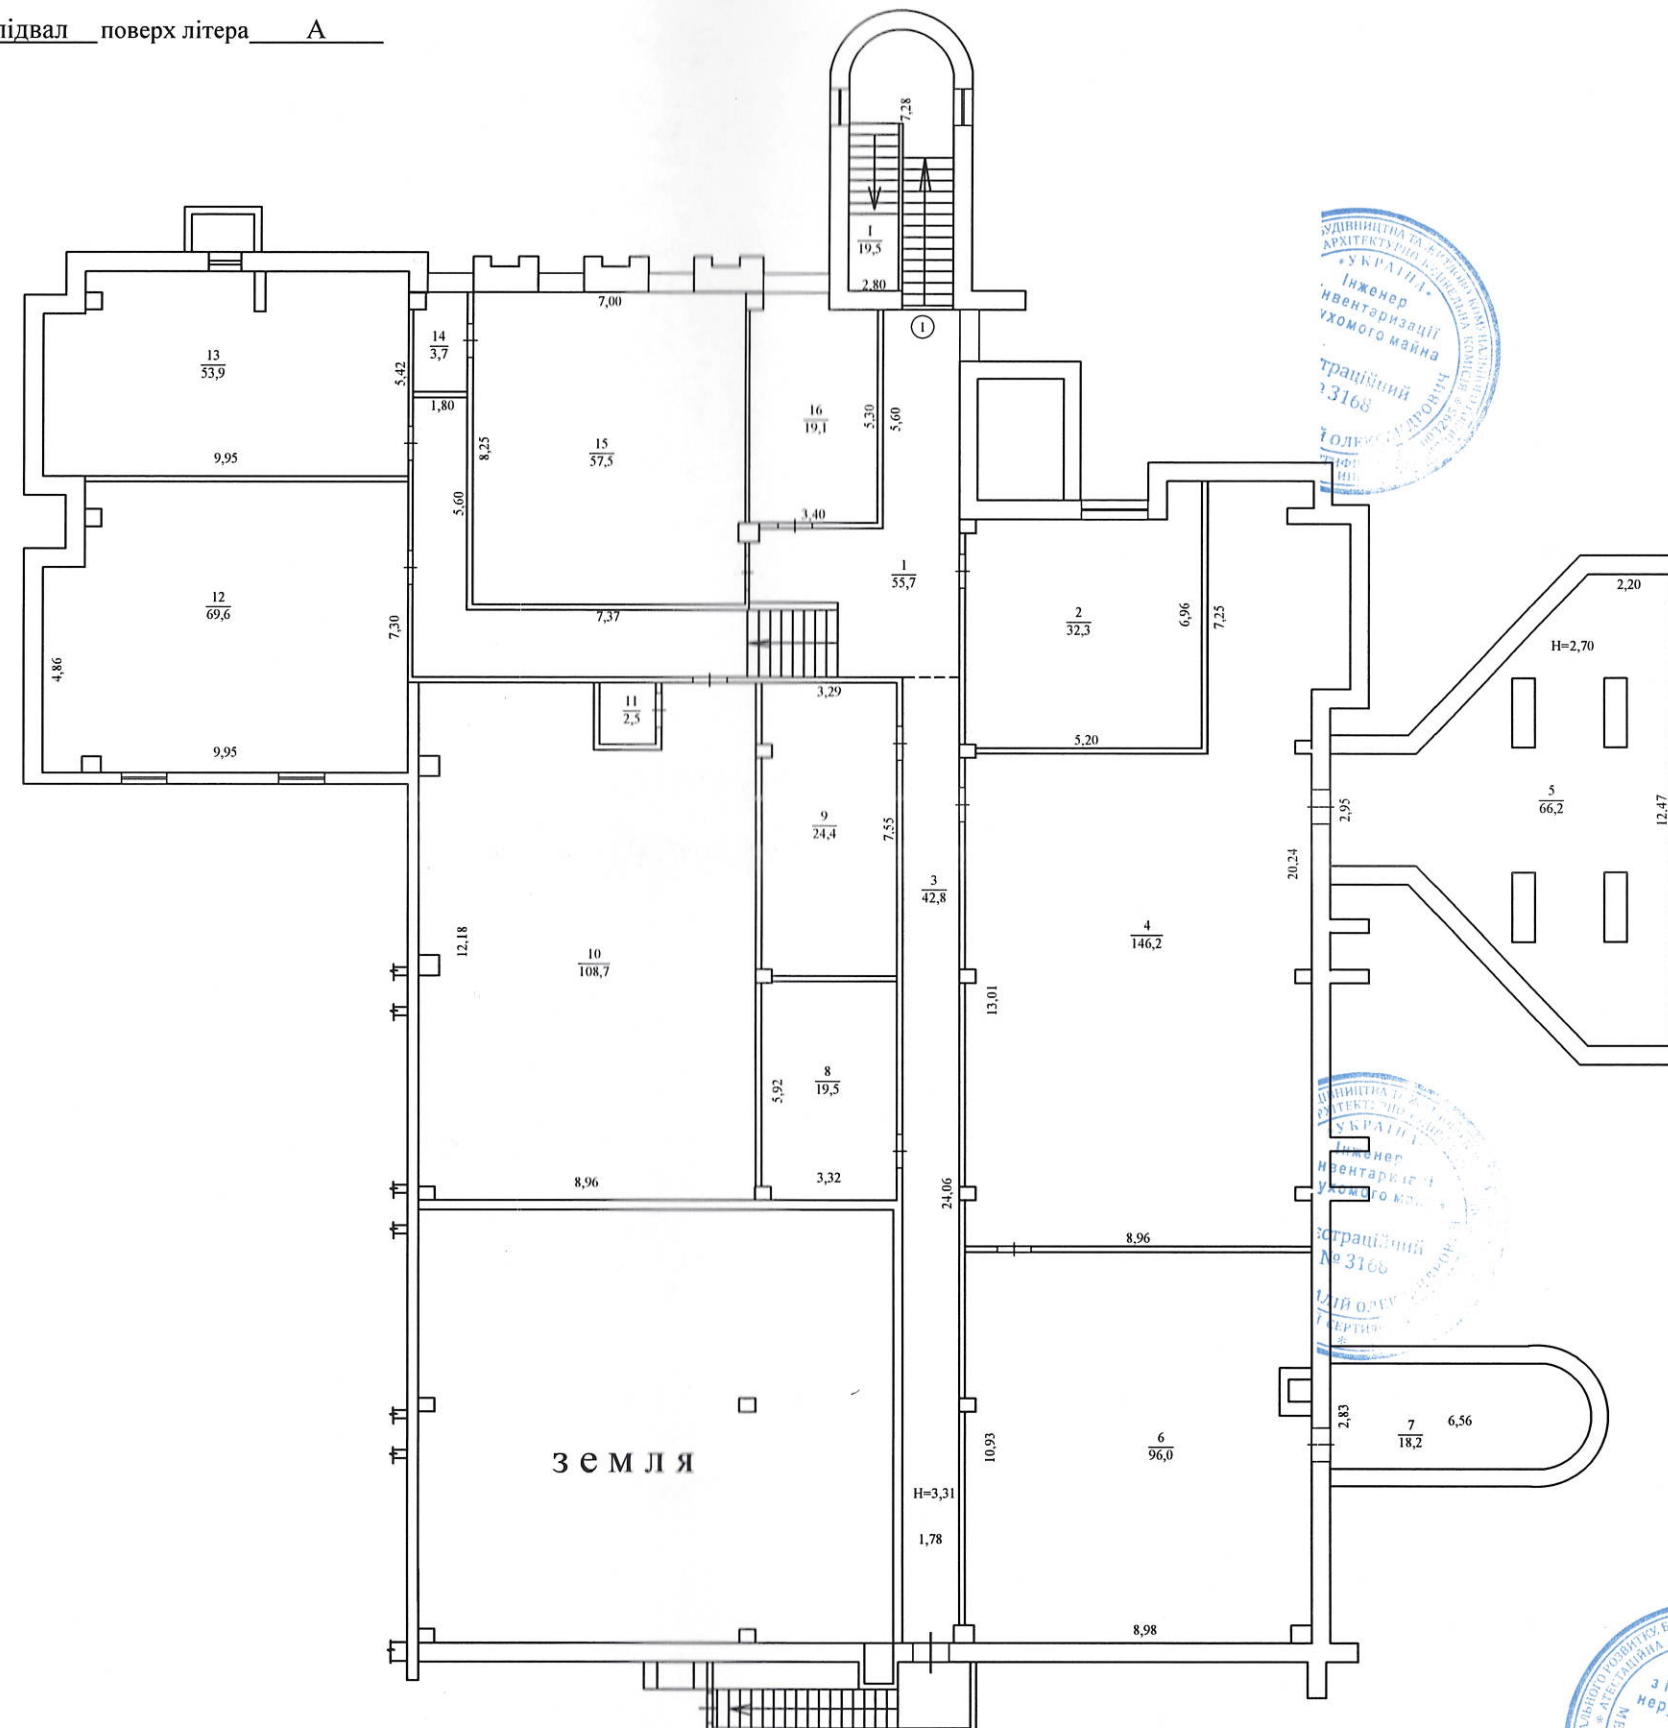


31 жовтня 2018 р.

Виконав _____ Мельник В. О.
/підпис, прізвище/



буд. № 8 вулиця (провулок, площа) Миколи Гоголя
місто (селище, село) Київ
Масштаб 1:200

І поверх літера А

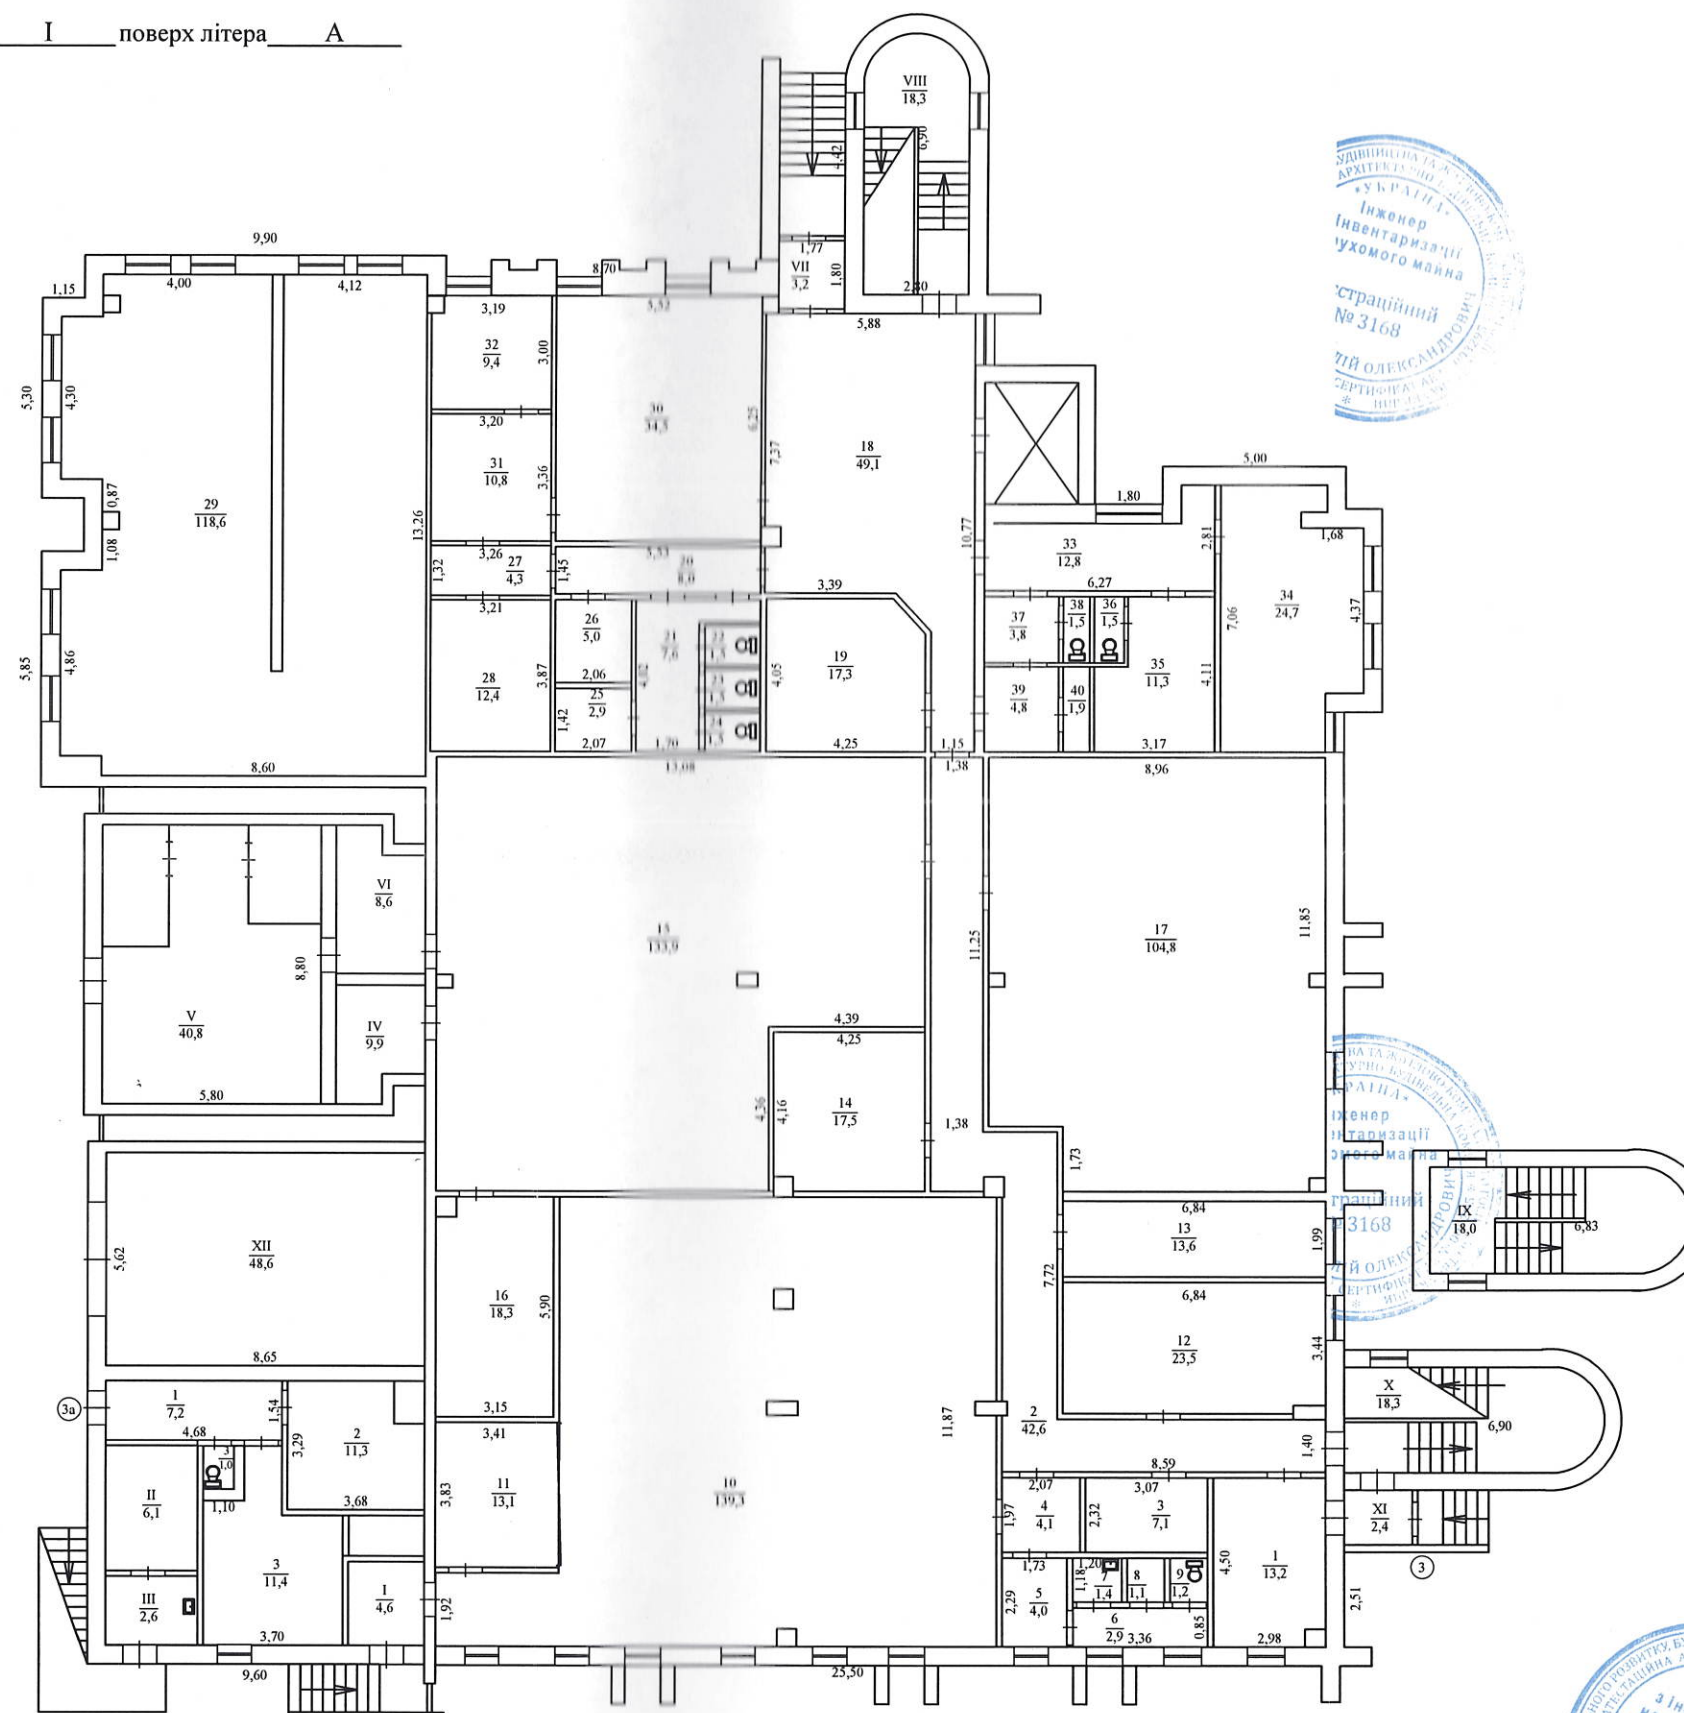


Виконав Мельник В. О.
/підпис, прізвище/

**ПЛАН ПОВЕРХІВ
ГРОМАДСЬКОГО (ВИРОБНИЧОГО) БУДИНКУ**
Будинок виробничий АТС - 457, 458

буд. № 8 вулиця (провулок, площа) _____ Миколи Голего
місто (селище, село) _____ Київ
Масштаб 1:200

I поверх літера A Антресоль

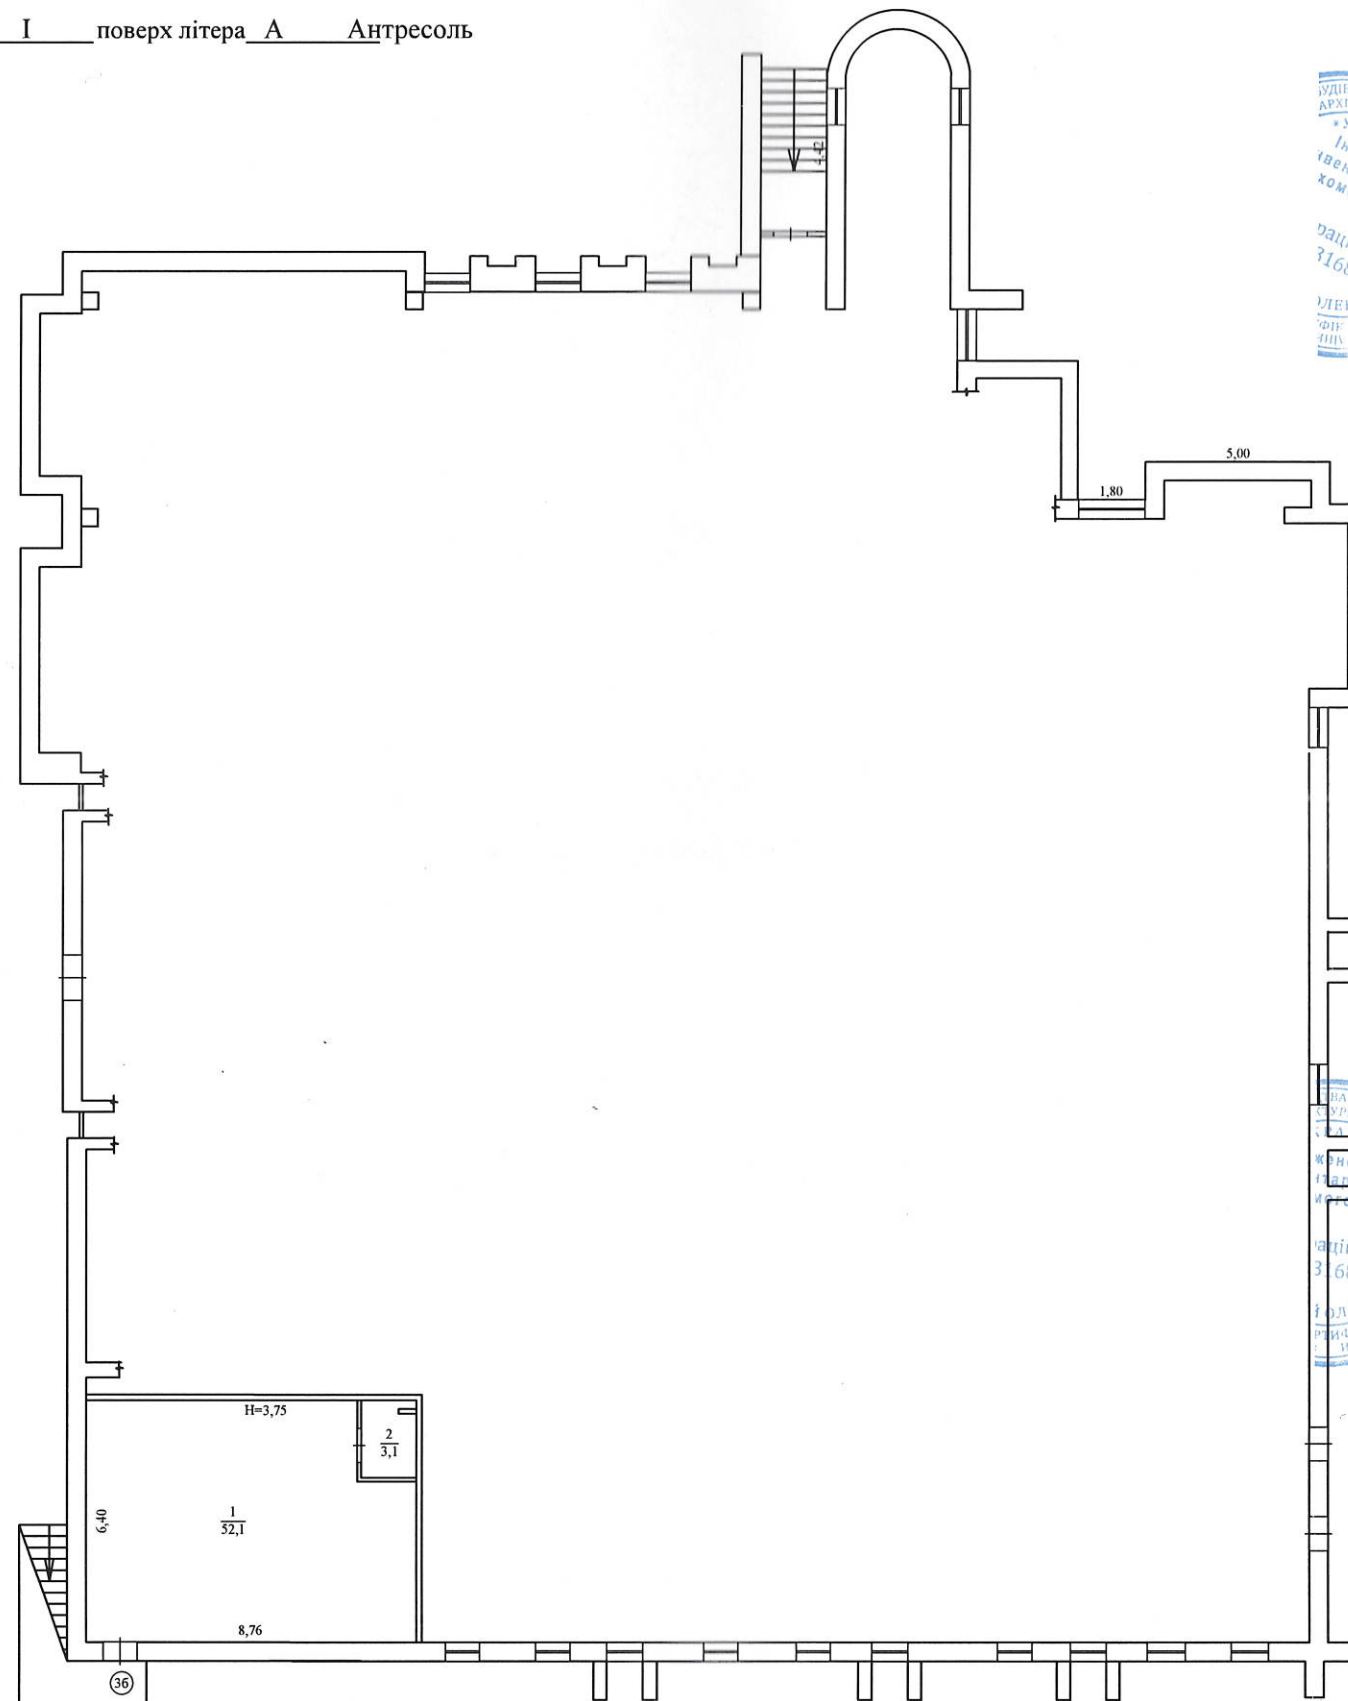

31 жовтня 2018 р.





Виконав Мельник В. О.
/підпис, прізвище/

ПЛАН ПОВЕРХІВ
ГРОМАДСЬКОГО (ВИРОБНИЧОГО) БУДИНКУ
 Будинок виробничий АТС - 457, 458

буд. № 8 вулиця (провулок, площа) Миколи Гоголя
 місто (селище, село) Київ
 Масштаб 1:200

II поверх літера A

антресоль поверх літера A

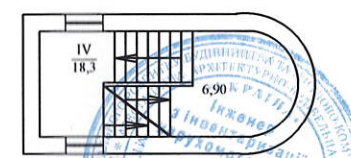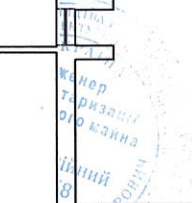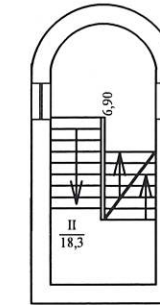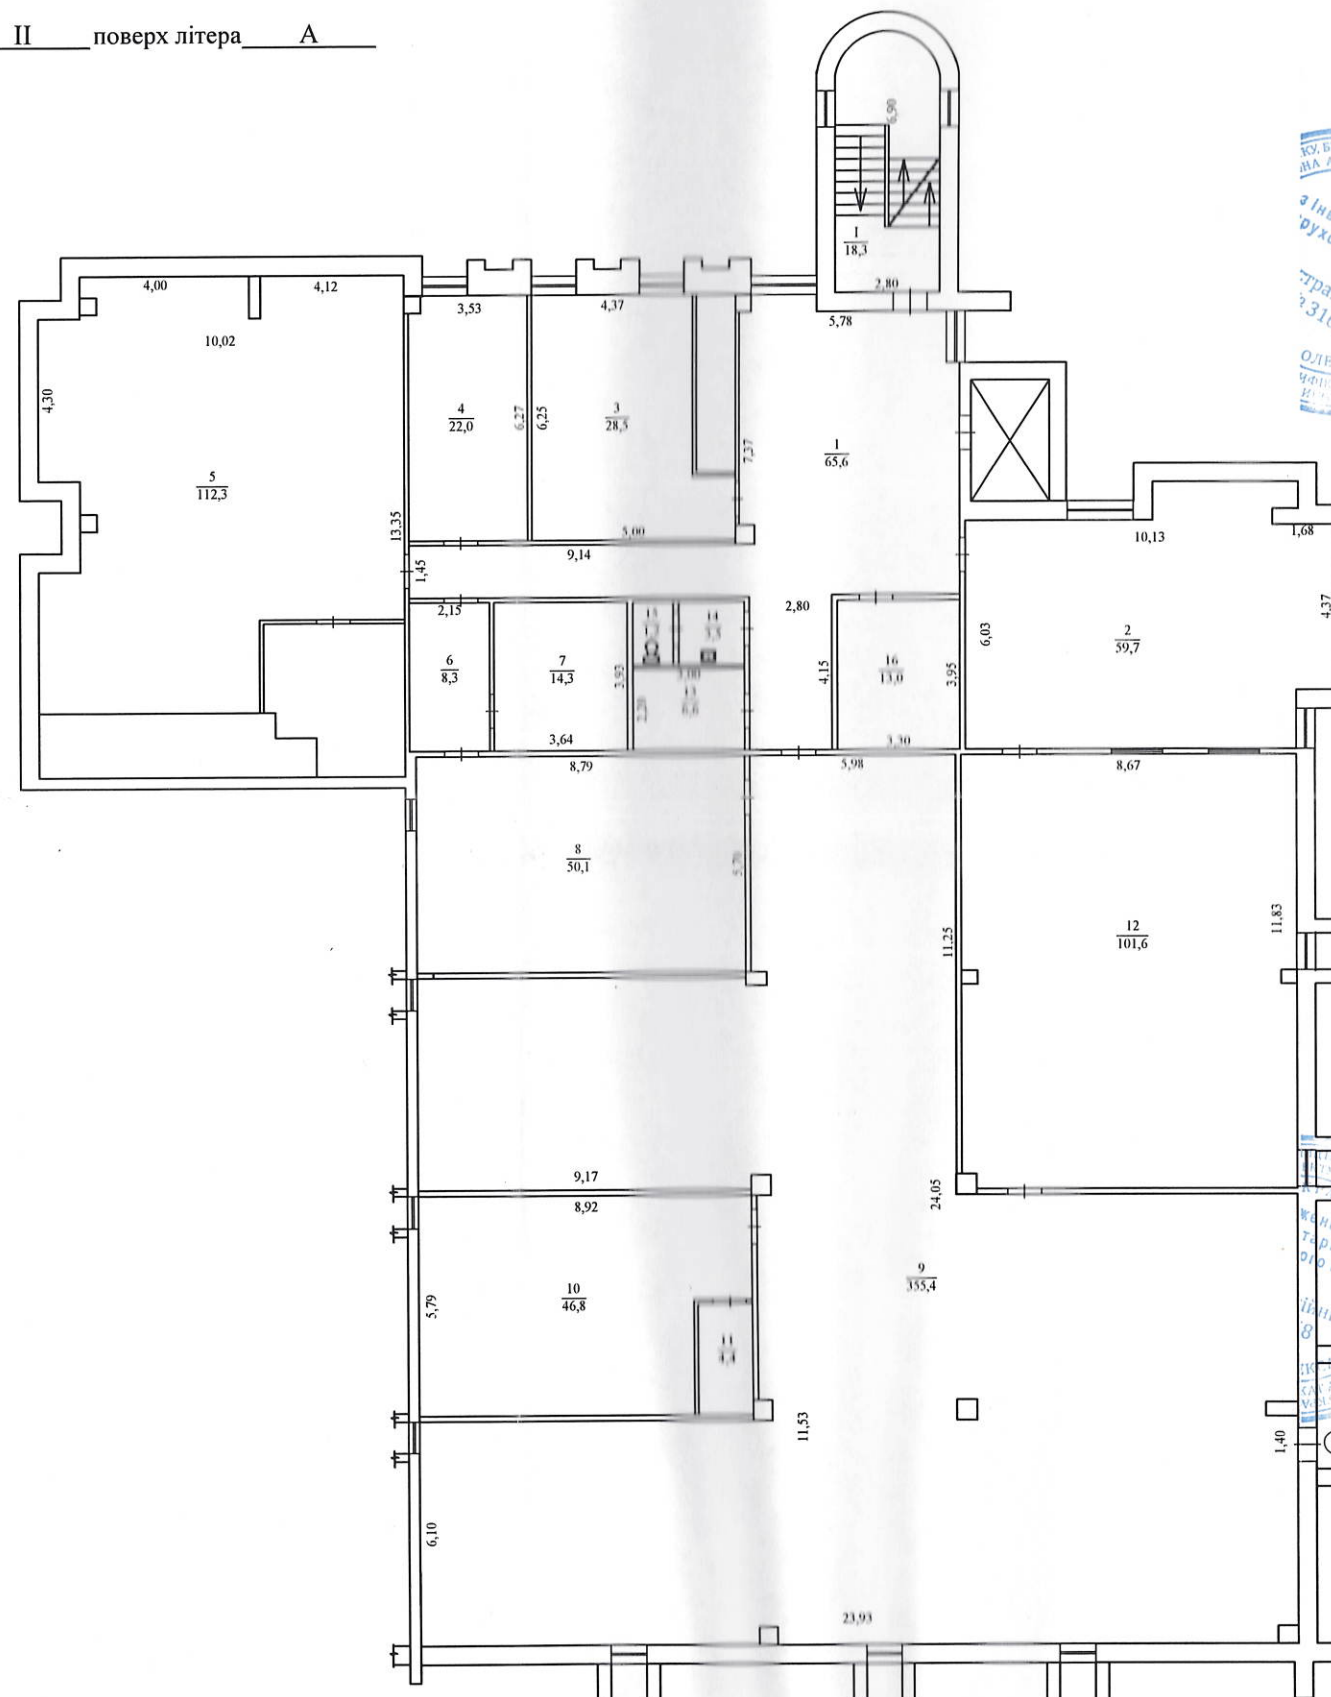


Виконав Мельник В. О.
 /підпис, прізвище/

**ПЛАН ПОВЕРХІВ
ГРОМАДСЬКОГО (ВИРОБНИЧОГО) БУДИНКУ**
Будинок виробничий АТС - 457, 458

буд. № 8 вулиця (провулок, площа) Миколи Гоголя
місто (селище, село) Київ
Масштаб 1:200

III поверх літера A

антресоль поверх літера A

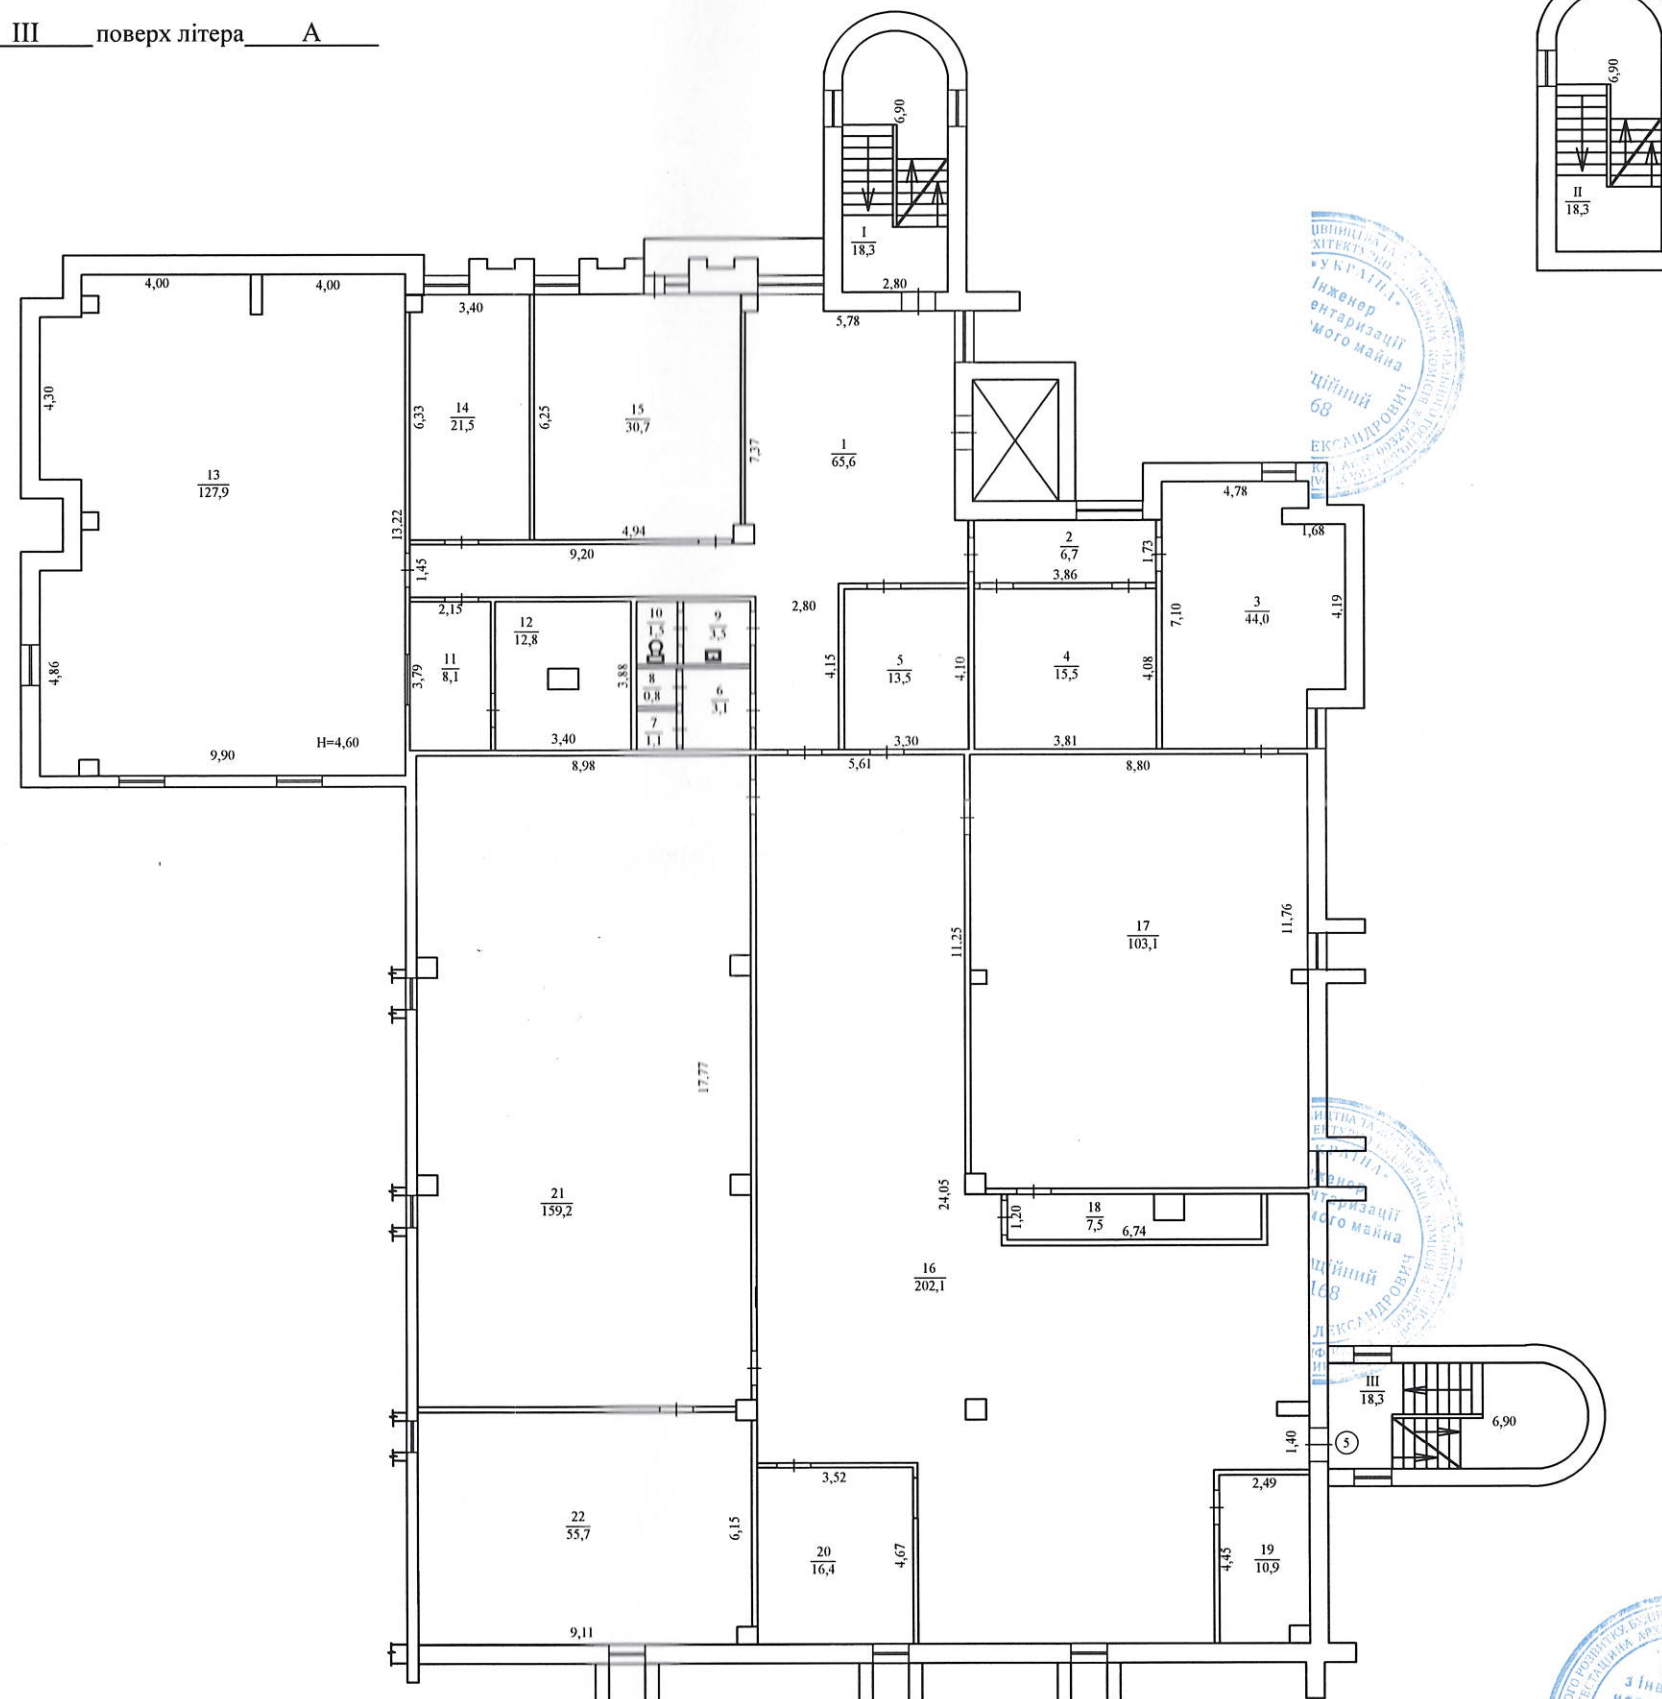

31 жовтня 2018 р.


Виконав Мельник В. О.
/підпис, прізвище/

ПЛАН ПОВЕРХІВ
ГРОМАДСЬКОГО (ВИРОБНИЧОГО) БУДИНКУ
 Будинок виробничий АТС - 457, 458

буд. № 8 вулиця (провулок, площа) Миколи Гоголя
 місто (селище, село) Київ

Масштаб 1:200

IV поверх літера A

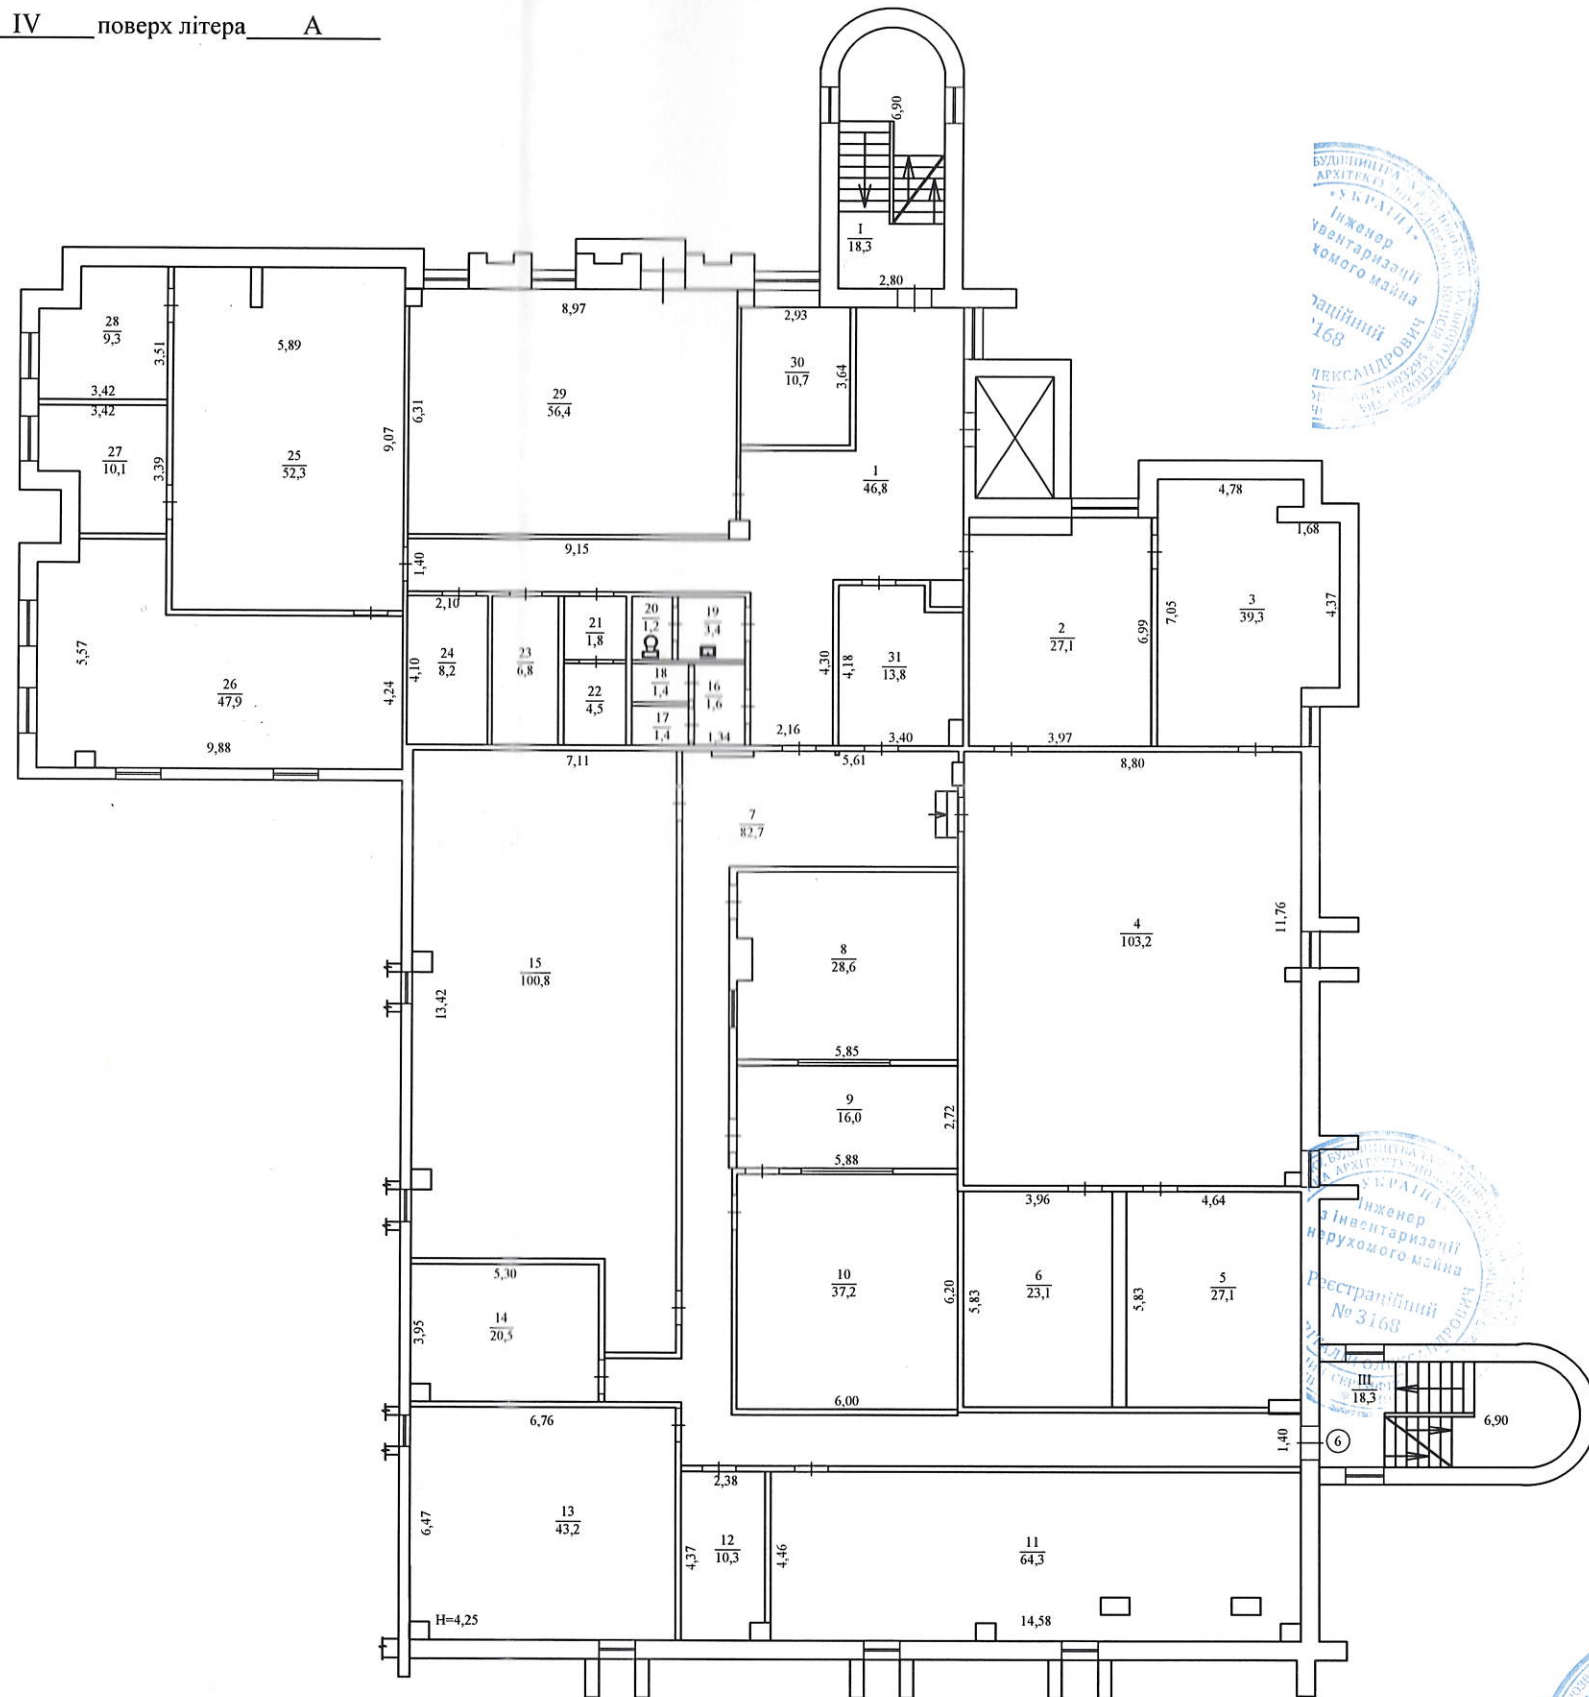

31 жовтня 2018 р.

Виконав Мельник В. О.
 /підпис, прізвище/