


А-2 Незалежності 48
снт. Підкамінь Бродівський

2 поверх

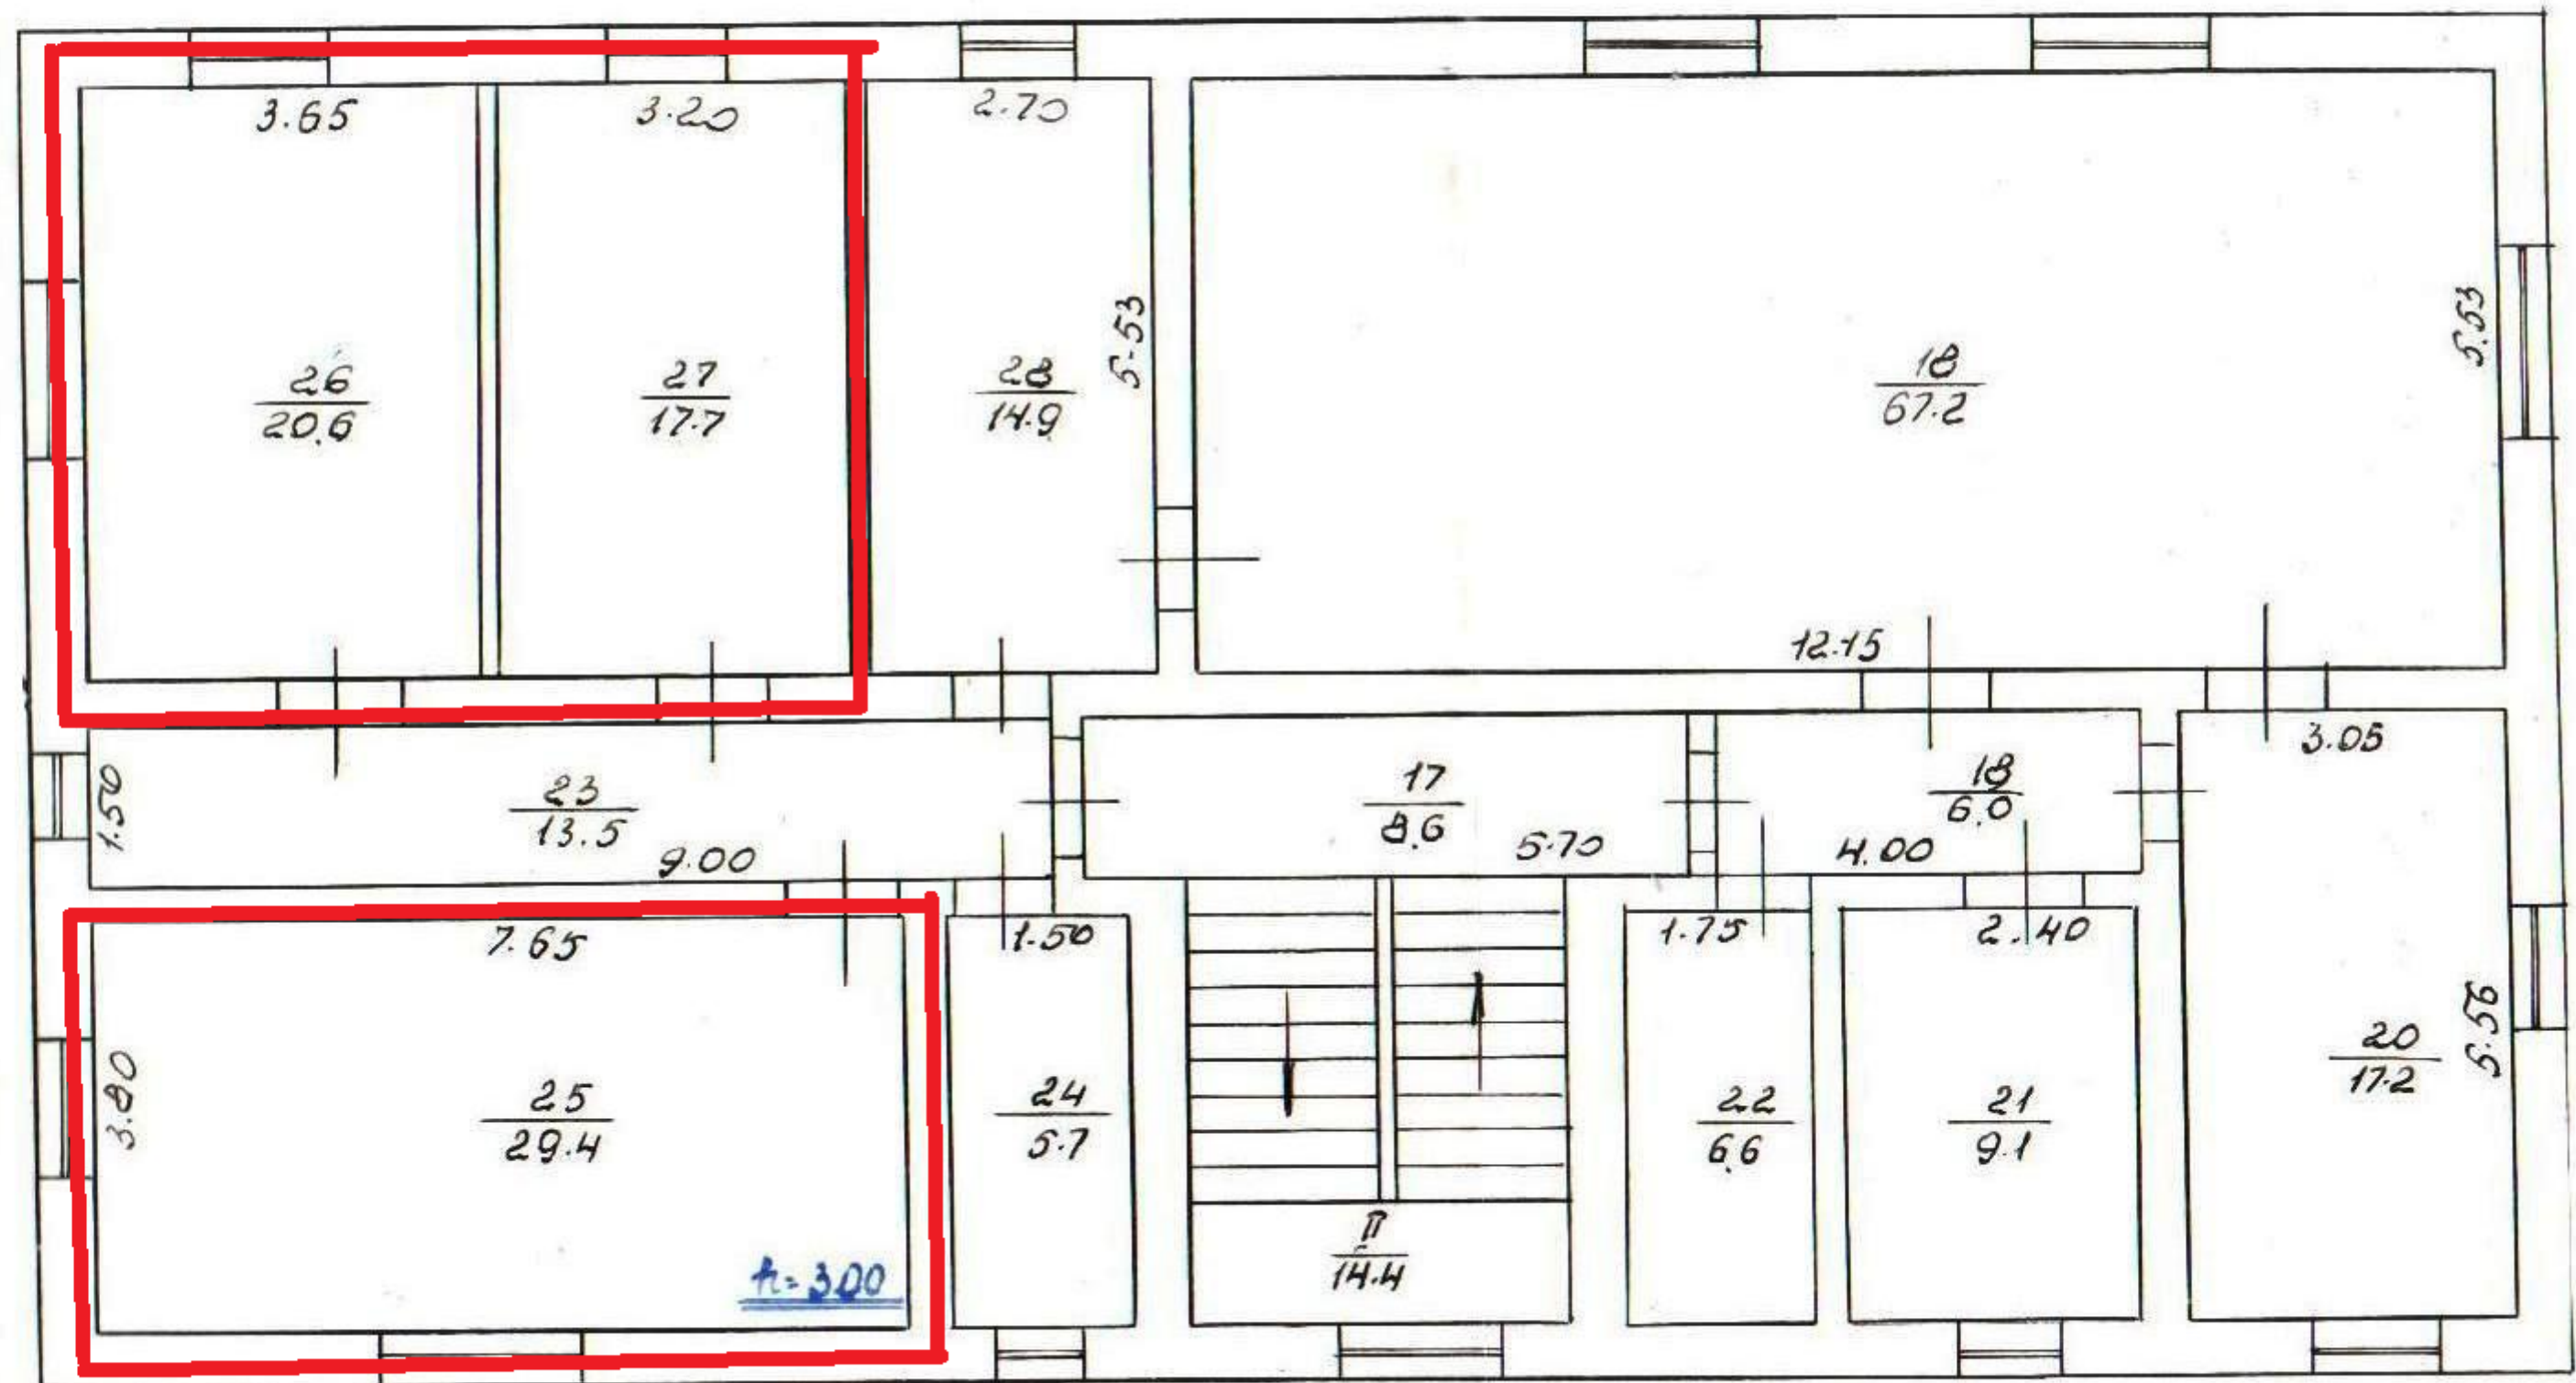

Стіни перегородки - цегляні